





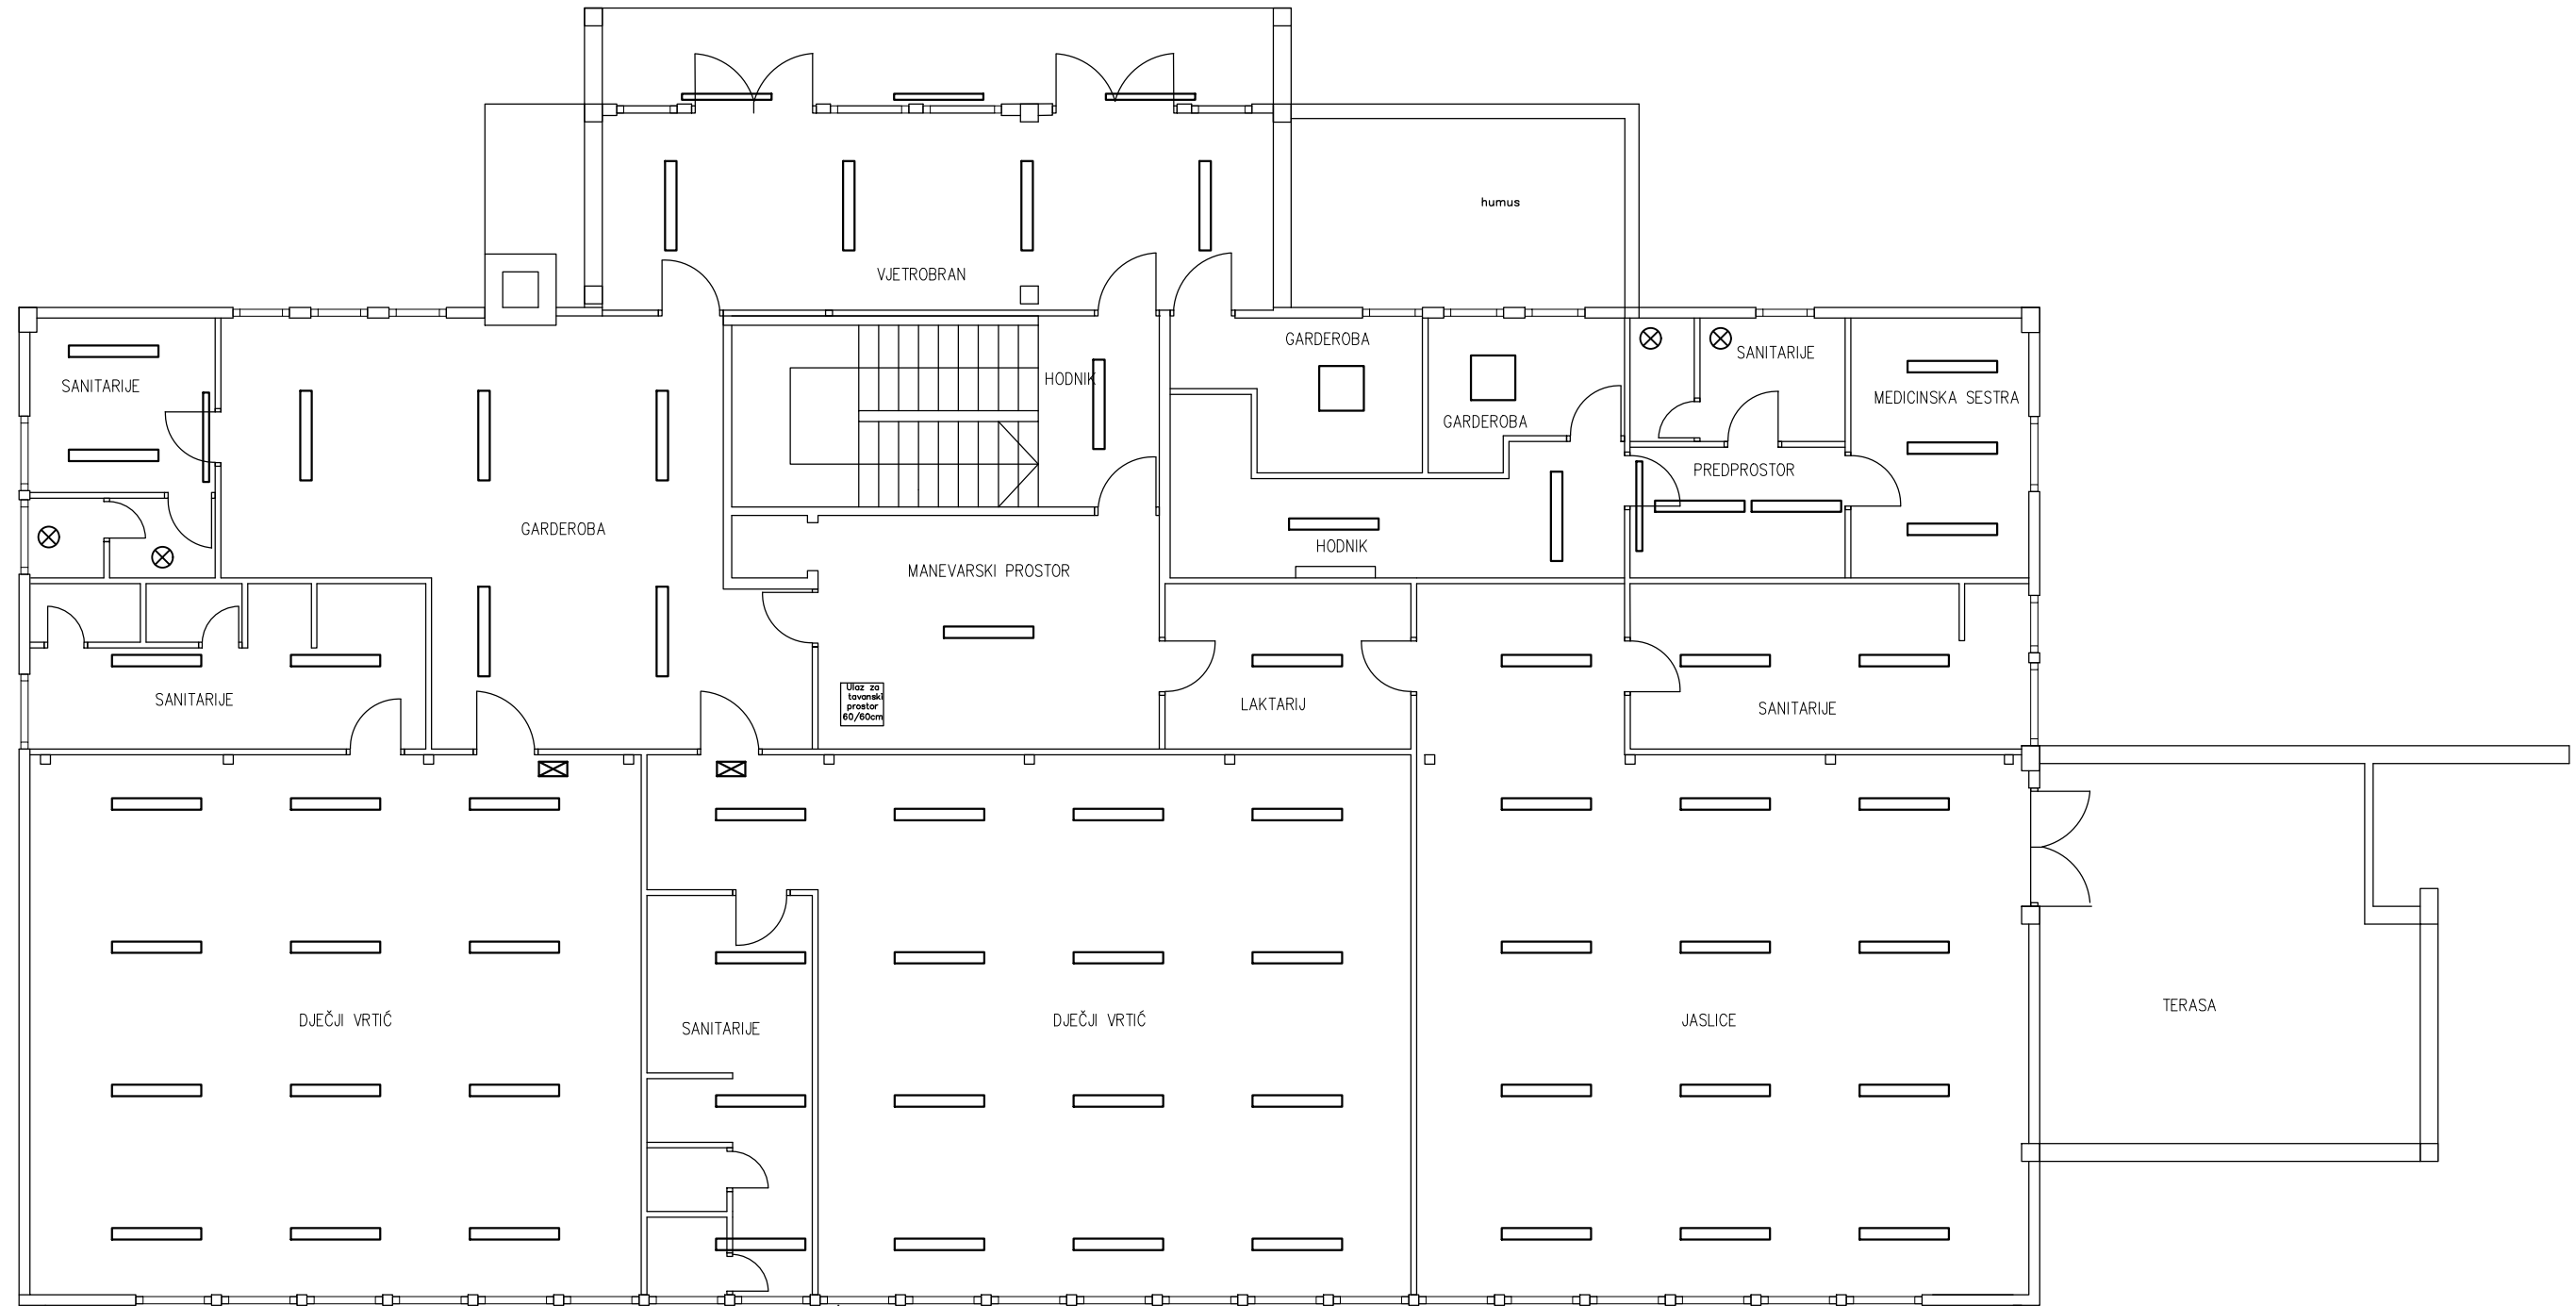


TLOCRT KATA

 

-  Fluo 2x36W
-  Fluo 1x36W
-  Fluo 4x18W
-  Žarulja
-  Žarulja u rasvjetnom stupu
-  Panik svjetiljka (ne mijenja se)

NACRT:
POSTOJEĆE STANJE RASVJETE - KAT

INVESTITOR:
GRAD NOVI VINODOLSKI

GRAĐEVINA:
DV FIJOLICA - PROJEKT POVEĆANJA ENERGETSKE UČINKOVITOSTI

LOKACIJA:
NOVI VINODOLSKI, k.č.br. 3647/1, k.o. NOVI

PROJEKTANT:
GORAN JUSTINIĆ, mag.ing.el.

 **GORAN JUSTINIĆ**
mag.ing.el.
OVLAŠTENI INŽENJER ELEKTROTEHNIKE



BROJ PROJEKTA: GP-012/2017	MJERILO: 1:100
DATUM: SIJEČANJ 2017.	RBR NACRTA: 2.