


TLOCRT KROVNIH PLOHA

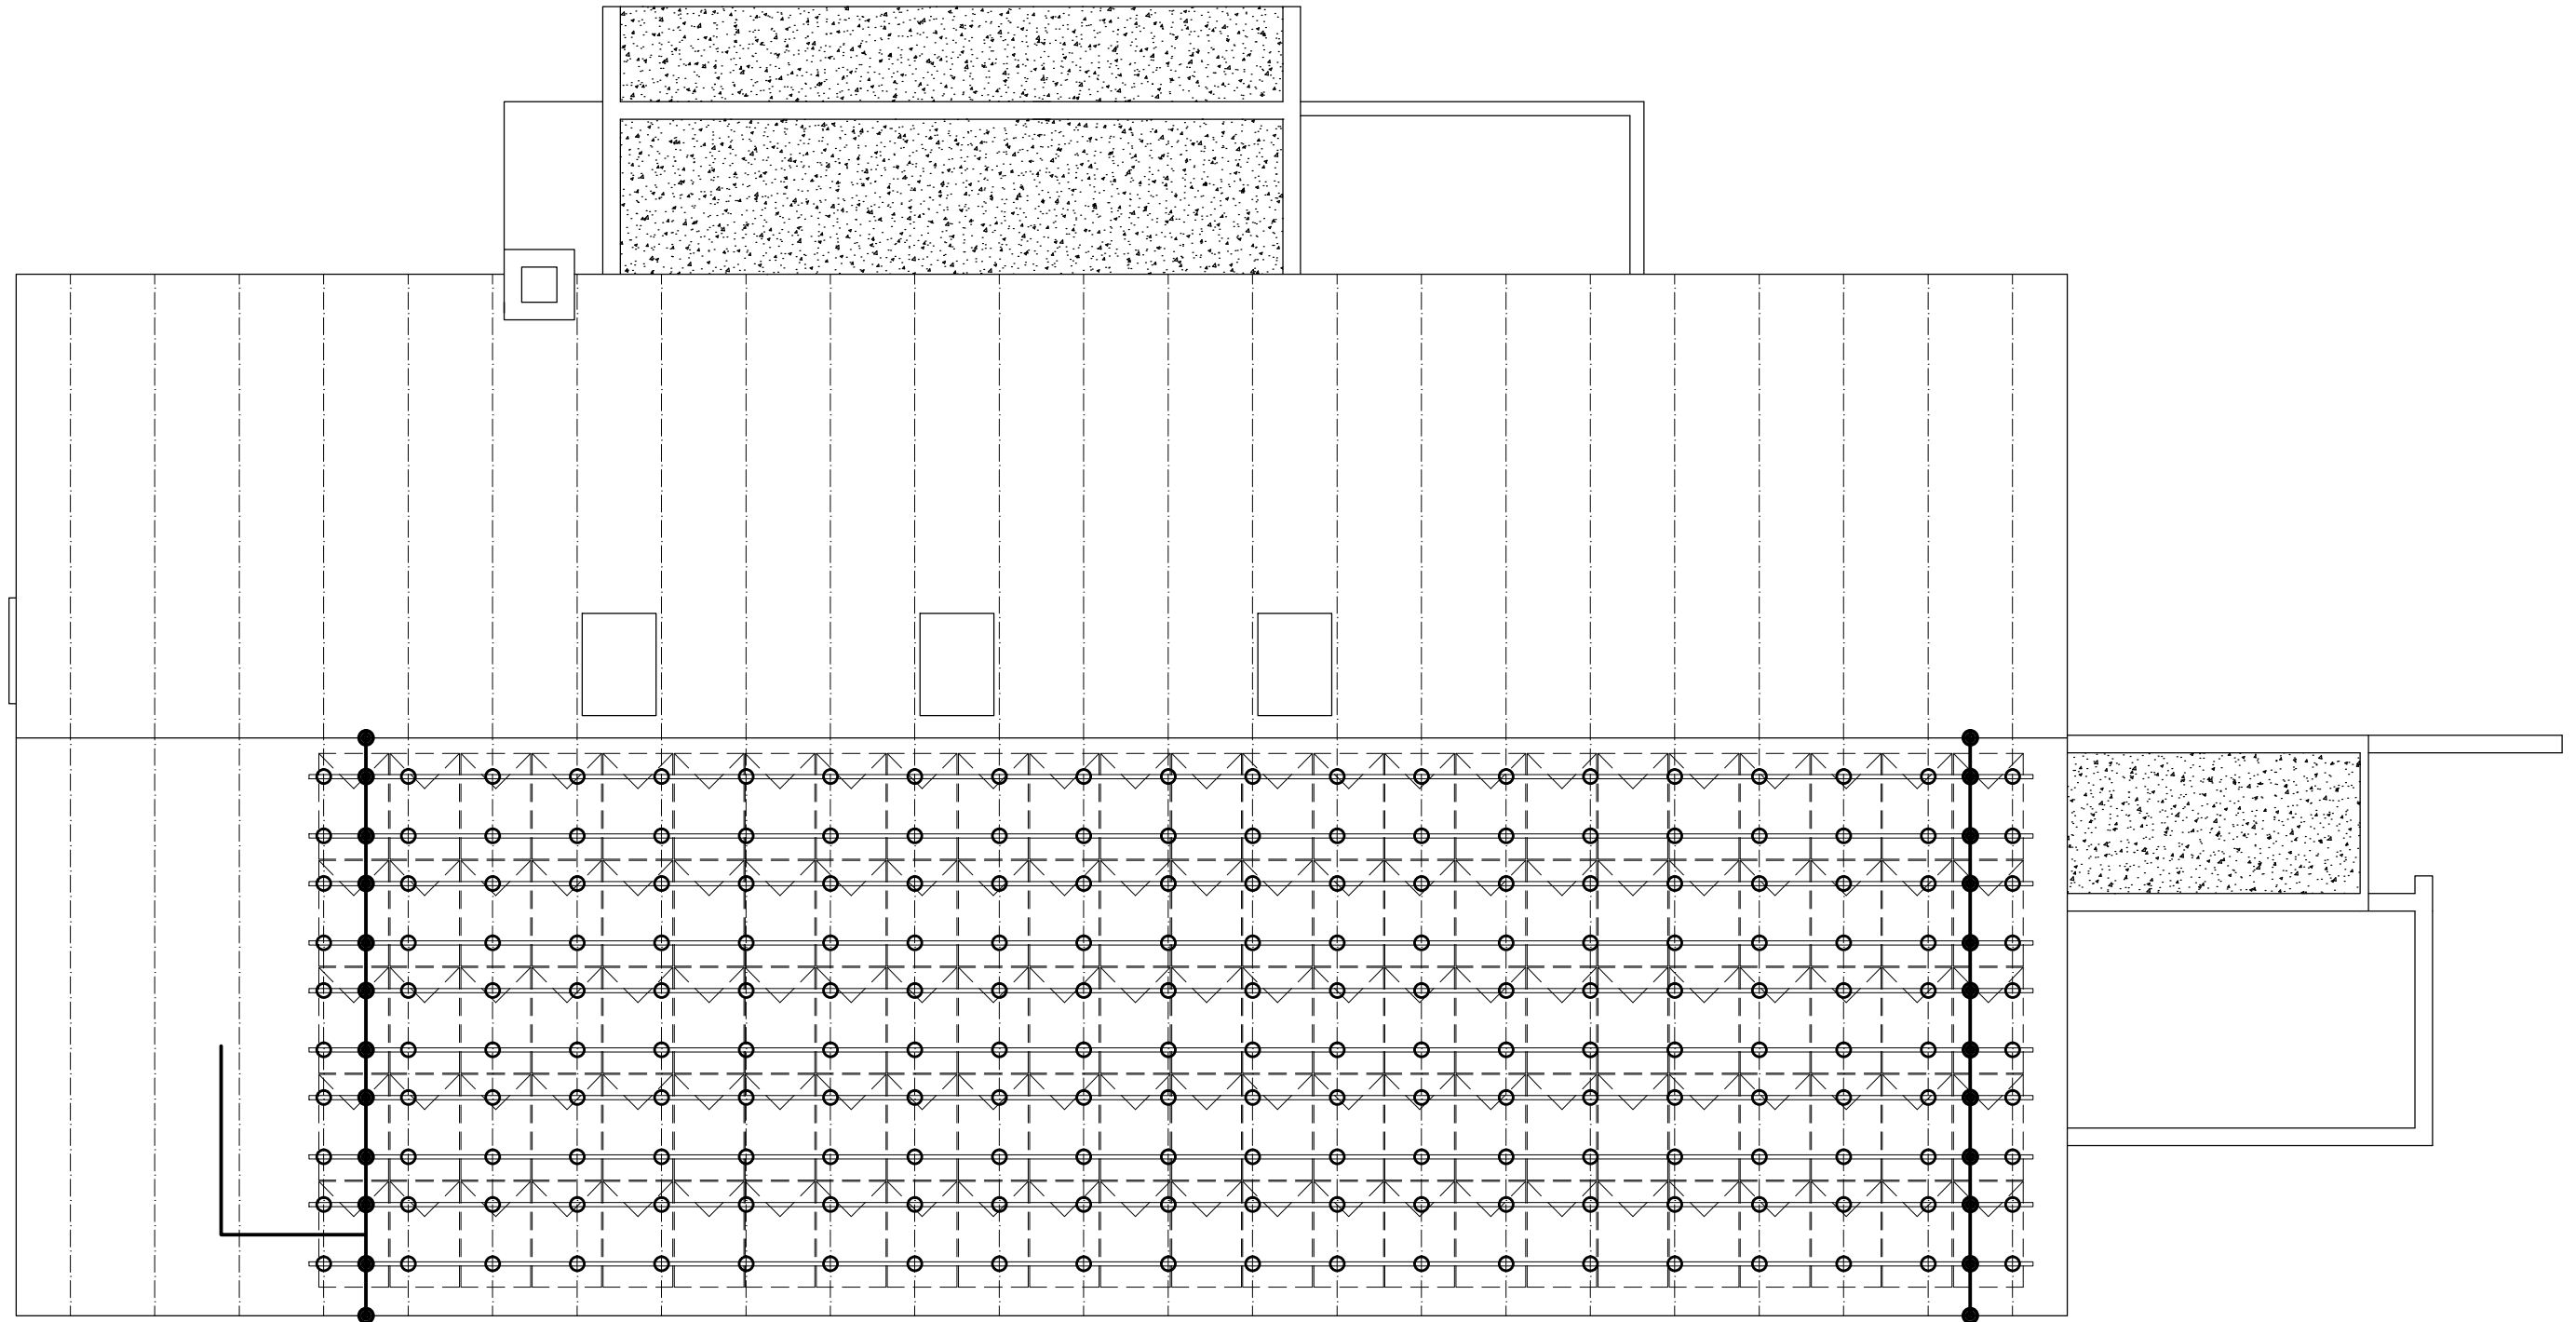

○ Krovna kuka (vijčani spoj na drvenu gredu)

▬ Nosač FN modula

▬ AL gromobranska žica fi8

● Spoj AL žice na nosače FN modula, na postojeći gromobranski sustav i oluk

* Potrebno je napraviti uzemljenje toplinskog kolektora pomoću AL gromobranske žice fi8

NACRT:
**UGRADNJA I UZEMLJENJE KONSTRUKCIJE
SUNČANE ELEKTRANE**

INVESTITOR:
GRAD NOVI VINODOLSKI

GRAĐEVINA:
**DV FIJOLICA - PROJEKT POVEĆANJA
ENERGETSKE UCINKOVITOSTI**

LOKACIJA:
NOVI VINODOLSKI, k.č.br. 3647/1, k.o. NOVI

PROJEKTANT:
GORAN JUSTINIĆ, mag.ing.el.

GORAN JUSTINIĆ
mag.ing.el.
**OVLAŠTENI INŽENJER
ELEKTROTEHNIKE**



BROJ PROJEKTA:
GP-012/2017

DATUM:
SIJEČANJ 2017.

MJERILO:
1:100

RBR NACRTA:
8.