


# TLOCRT KROVNIH PLOHA

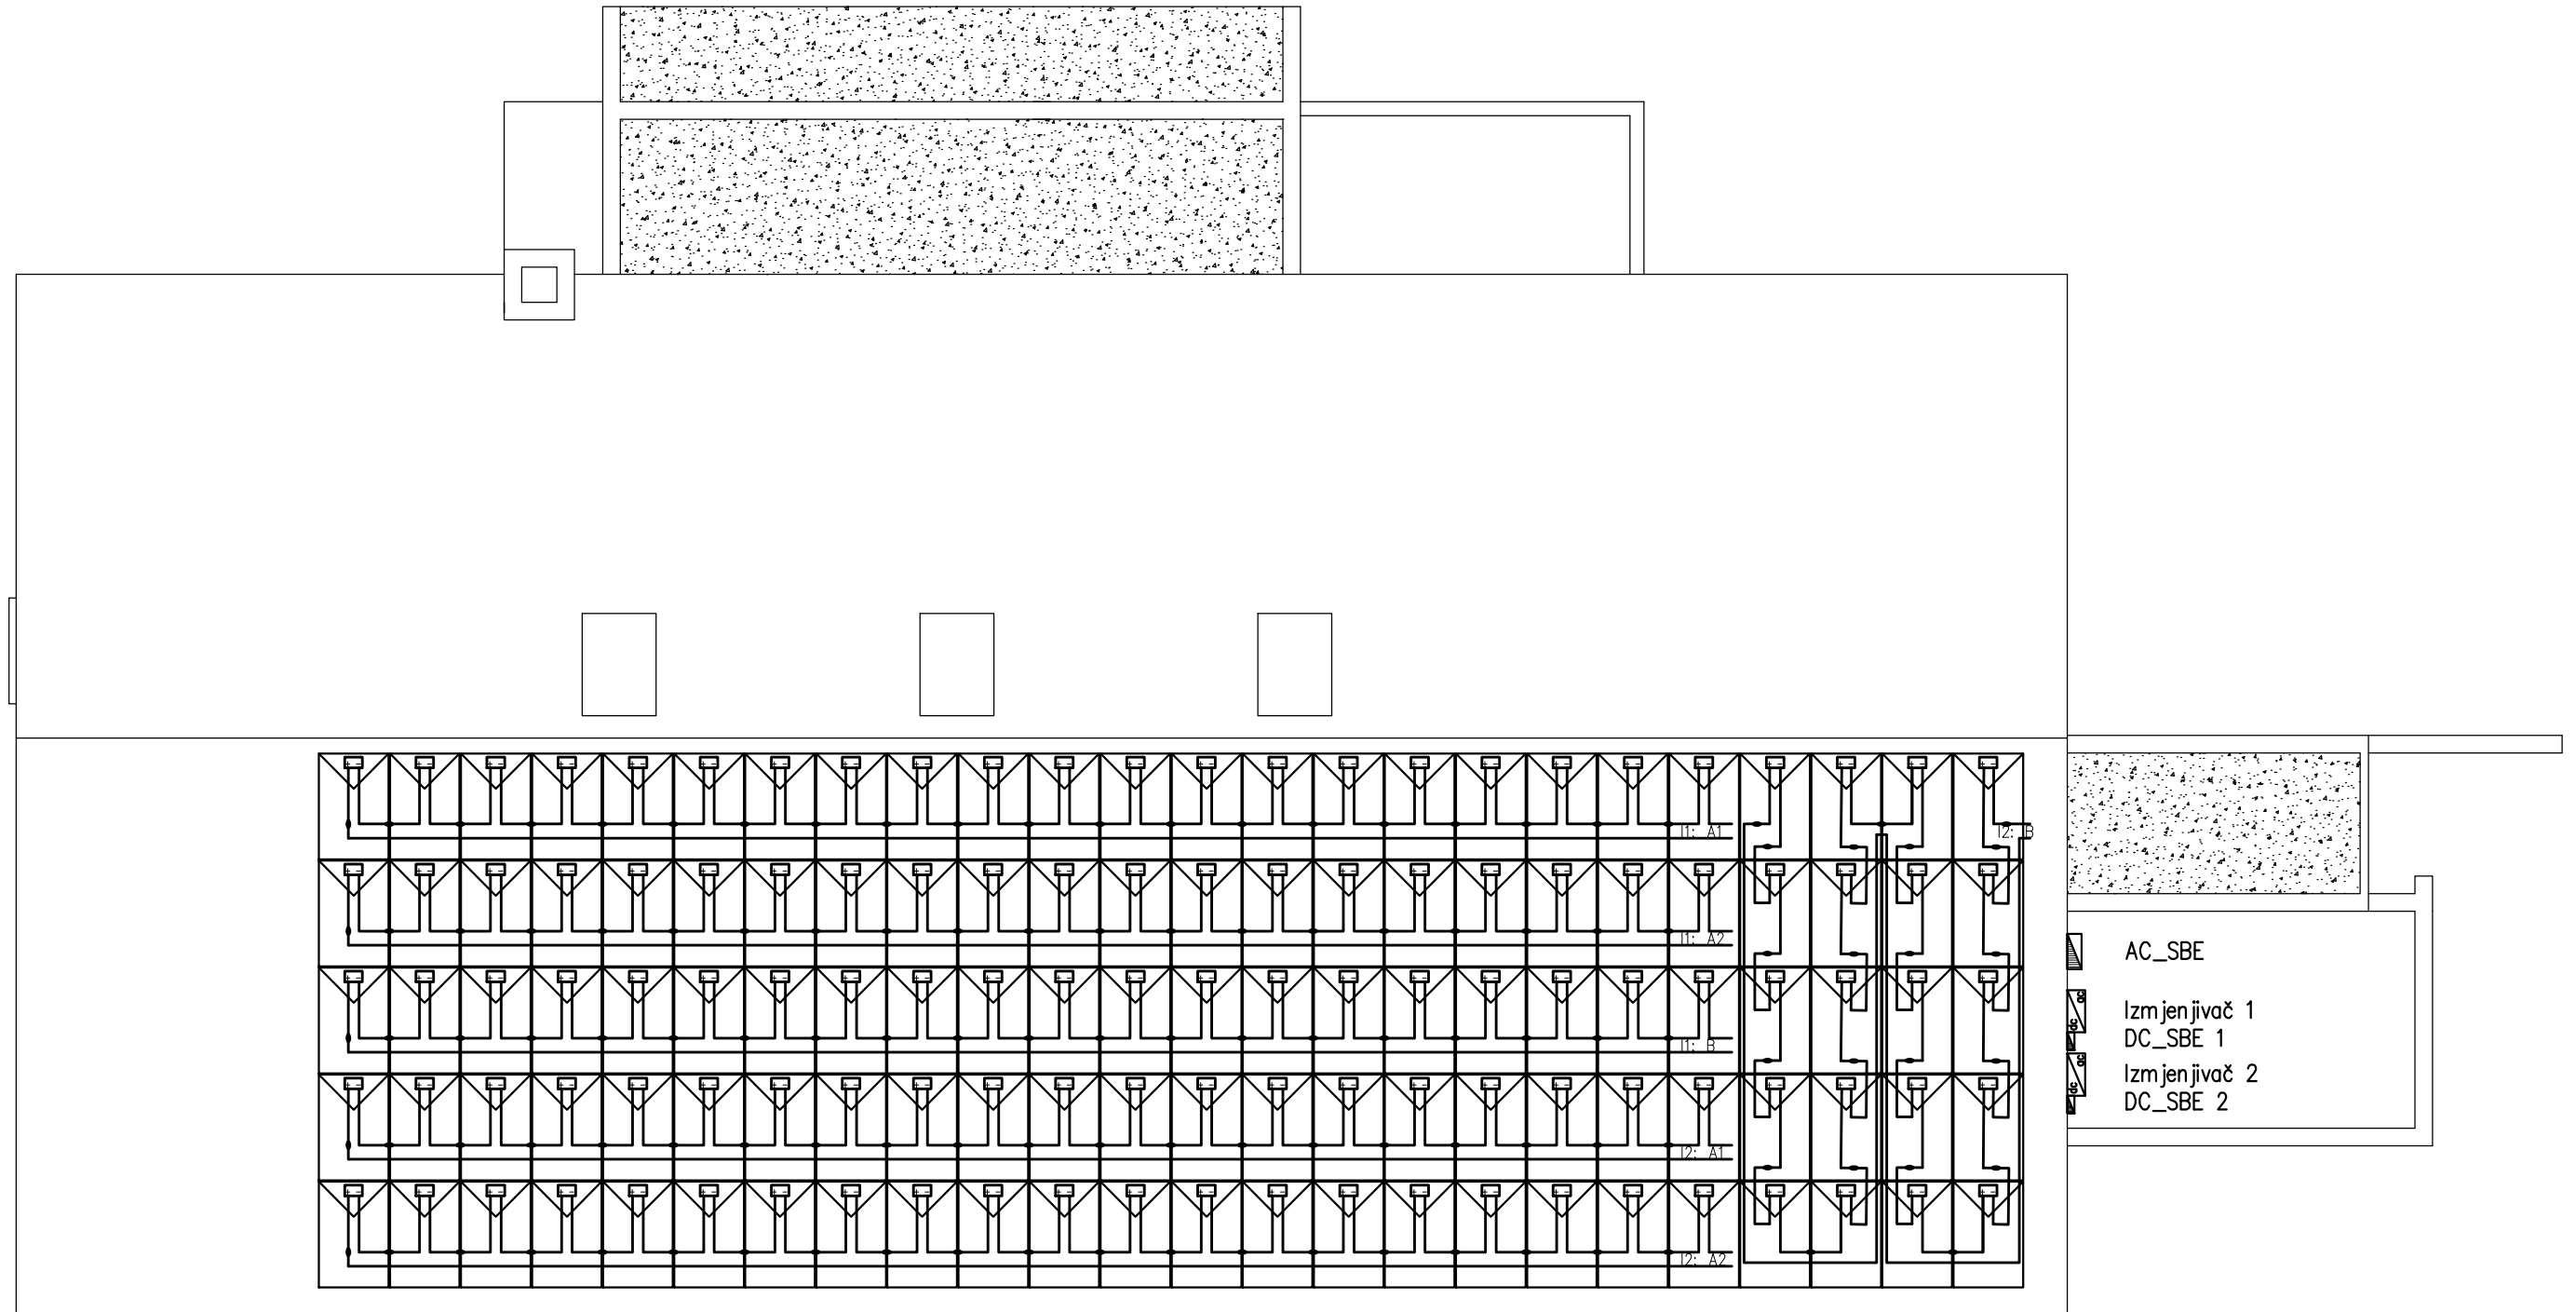

- \* Svi DC kabeli od niza FN modula do DC\_SBE tipa PV-1 6 mm<sup>2</sup>
- \* Kabel za povezivanje DC\_SBE i izmjenjivača tipa PV-1 6 mm<sup>2</sup>
- \* Kabel za povezivanje izmjenjivača i AC\_SBE tipa PP00-Y 5x10 mm<sup>2</sup>
- \* Kabel za povezivanje AC\_SBE i GRO tipa PP00-Y 5x25 mm<sup>2</sup>
- \* Svi kabeli i vodiči trebaju se nalaziti u zaštitnim cijevima tipa kaoflex i zaštitnim PKU kanalima

<b>NACRT:</b> <b>ELEKTROTEHNIČKE INSTALACIJE</b> <b>SUNČANE ELEKTRANE</b>		<b>PROJEKTANT:</b> <b>GORAN JUSTINIĆ, mag.ing.el.</b>	
<b>INVESTITOR:</b> <b>GRAD NOVI VINODOLSKI</b>		 <b>GORAN JUSTINIĆ</b> <b>mag.ing.el.</b> <b>OVLAŠTENI INŽENJER</b> <b>ELEKTROTEHNIKE</b>	
<b>GRAĐEVINA:</b> <b>DV FIJOLICA - PROJEKT POVEĆANJA</b> <b>ENERGETSKE UČINKOVITOSTI</b>		<b>BROJ PROJEKTA:</b> <b>GP-012/2017</b>	<b>MJERILO:</b> <b>1:100</b>
<b>LOKACIJA:</b> <b>NOVI VINODOLSKI, k.č.br. 3647/1, k.o. NOVI</b>		<b>DATUM:</b> <b>SIJEČANJ 2017.</b>	<b>RBR NACRTA:</b> <b>9.</b>

