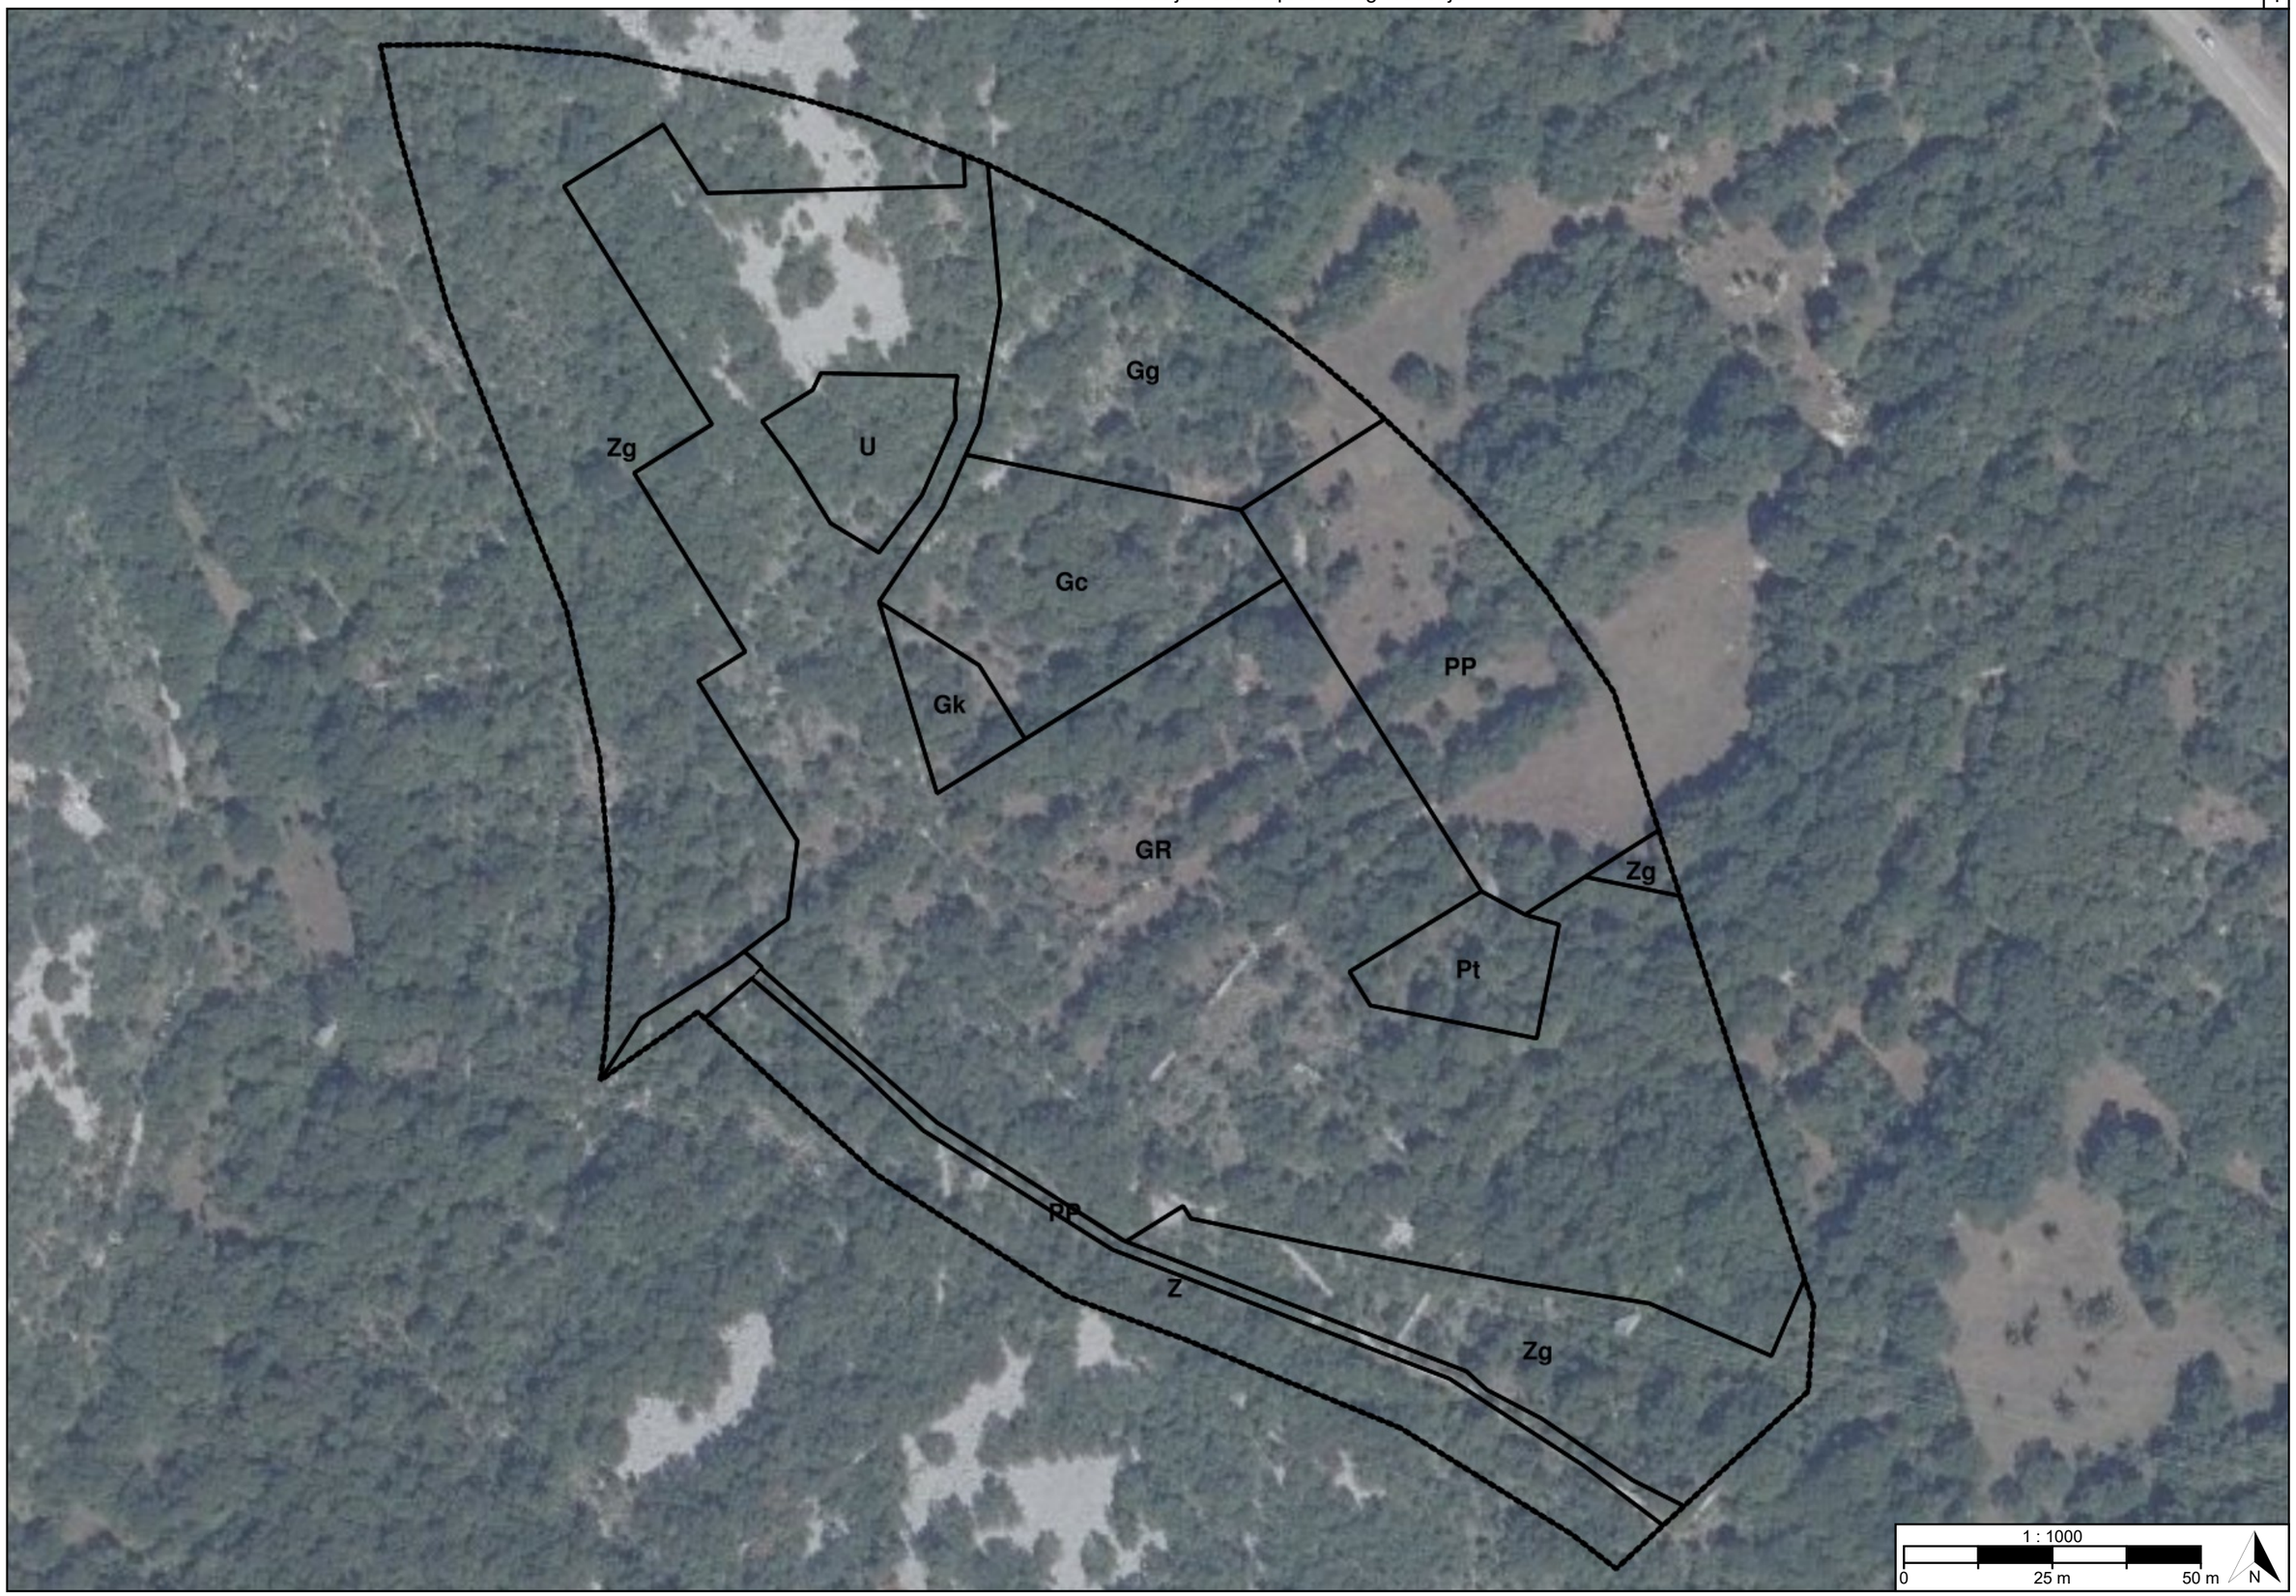

Postupak transformacije
Urbanistički plan uređenja novog groblja Novi Vinodolski

Verzija: 448-20251128-S01

TUMAČ PLANSKOG ZNAKOVLJA

[OB-1-1] Obuhvat prostornog plana

[OB-1-1-5001] Obuhvat prostornog plana

[KN-3-1] Pravila provedbe zahvata

[UPR] [KN-3-1-5001] ([UPR]) Područje pravila provedbe

[KN-3-1-5101] Granica građevne čestice

REPUBLIKA HRVATSKA
PRIMORSKO-GORANSKA ŽUPANIJA, GRAD NOVI VINODOLSKI

Naziv prostornog plana:

Urbanistički plan uređenja novog groblja Novi Vinodolski

Naziv kartografskog prikaza prostornog plana:	Mjerilo prikaza:
1.3. Provedba prostornog plana	1:1000

Vrsta postupka:
Postupak transformacije prostornog plana

Faza transformacije plana:	Oznaka revizije plana:
Prijedlog transformiranog prostornog plana	

Odluka o transformaciji prostornog plana:
Odluka o transformaciji Urbanističkog plana uređenja novog groblja Novi Vinodolski (Službene novine Primorsko-goranske županije broj 19/24)

Objava plana:
Objava plana provodi se od 25.06.2026. do zaključno s danom 09.07.2026.

Nositelj izrade prostornog plana:	Odgovorna osoba nositelja izrade:
Primorsko-goranska županija, Grad Novi Vinodolski Upravni odjel za komunalni sustav i prostorno planiranje	PROČELNIK Domagoj Kalanj dipl.ing.građ.
Tijelo koje donosi prostorni plan:	**Predsjednik tijela koje donosi prostorni plan:**
Primorsko-goranska županija, Grad Novi Vinodolski Gradsko vijeće	PREDSJEDNIK GRADSKOG VIJEĆA Neven Pavelić
Stručni izrađivač prostornog plana:	**Odgovorna osoba stručnog izrađivača:**
GEOPROJEKT d.d. Split Split, Sukoišanska 43 OIB: 25623466485	PREDSJEDNIK UPRAVE Mirko Smiljanić univ.spec.oec.
	Odgovorni voditelj izrade: Ivana Bojić dipl. ing. arh.

Stručni tim:

REPUBLIKA HRVATSKA
PRIMORSKO-GORANSKA ŽUPANIJA, GRAD NOVI VINODOLSKI

Naziv prostornog plana:

Urbanistički plan uređenja novog groblja Novi Vinodolski

Naziv kartografskog prikaza prostornog plana:	Mjerilo prikaza:
1.3. Provedba prostornog plana	1:1000

Vrsta postupka:
Postupak transformacije prostornog plana

Faza transformacije plana:	Oznaka revizije plana:
Prijedlog transformiranog prostornog plana	

Prostor za digitalni potpis

Odgovorna osoba nositelja izrade:
PROČELNIK
Domagoj Kalanj dipl.ing.građ.

DOMAGOJ KALANJ

Elektronički potpisano: 10.06.2026T13:04:49 (UTC:2026-06-10T11:04:49Z)
Provjera: https://epotpis.rdd.hr/provjera
Broj zapisa: 56d93060-9790-4a31-943a-8167eacddcf2

Odgovorna osoba stručnog izrađivača:
PREDSJEDNIK UPRAVE
Mirko Smiljanić univ.spec.oec.

MIRKO SMILJANIĆ

Digitally signed by MIRKO SMILJANIĆ
Date: 2026.06.11 13:41:29 +02'00'

Odgovorni voditelj izrade:

Ivana Bojić dipl. ing. arh.

IVANA BOJIĆ

Elektronički potpisano: 10.06.2026T15:56:13 (UTC:2026-06-10T13:56:13Z)
Provjera: https://epotpis.rdd.hr/provjera
Broj zapisa: 079268ff-b5b4-49fd-9ce7-43e88521cc80