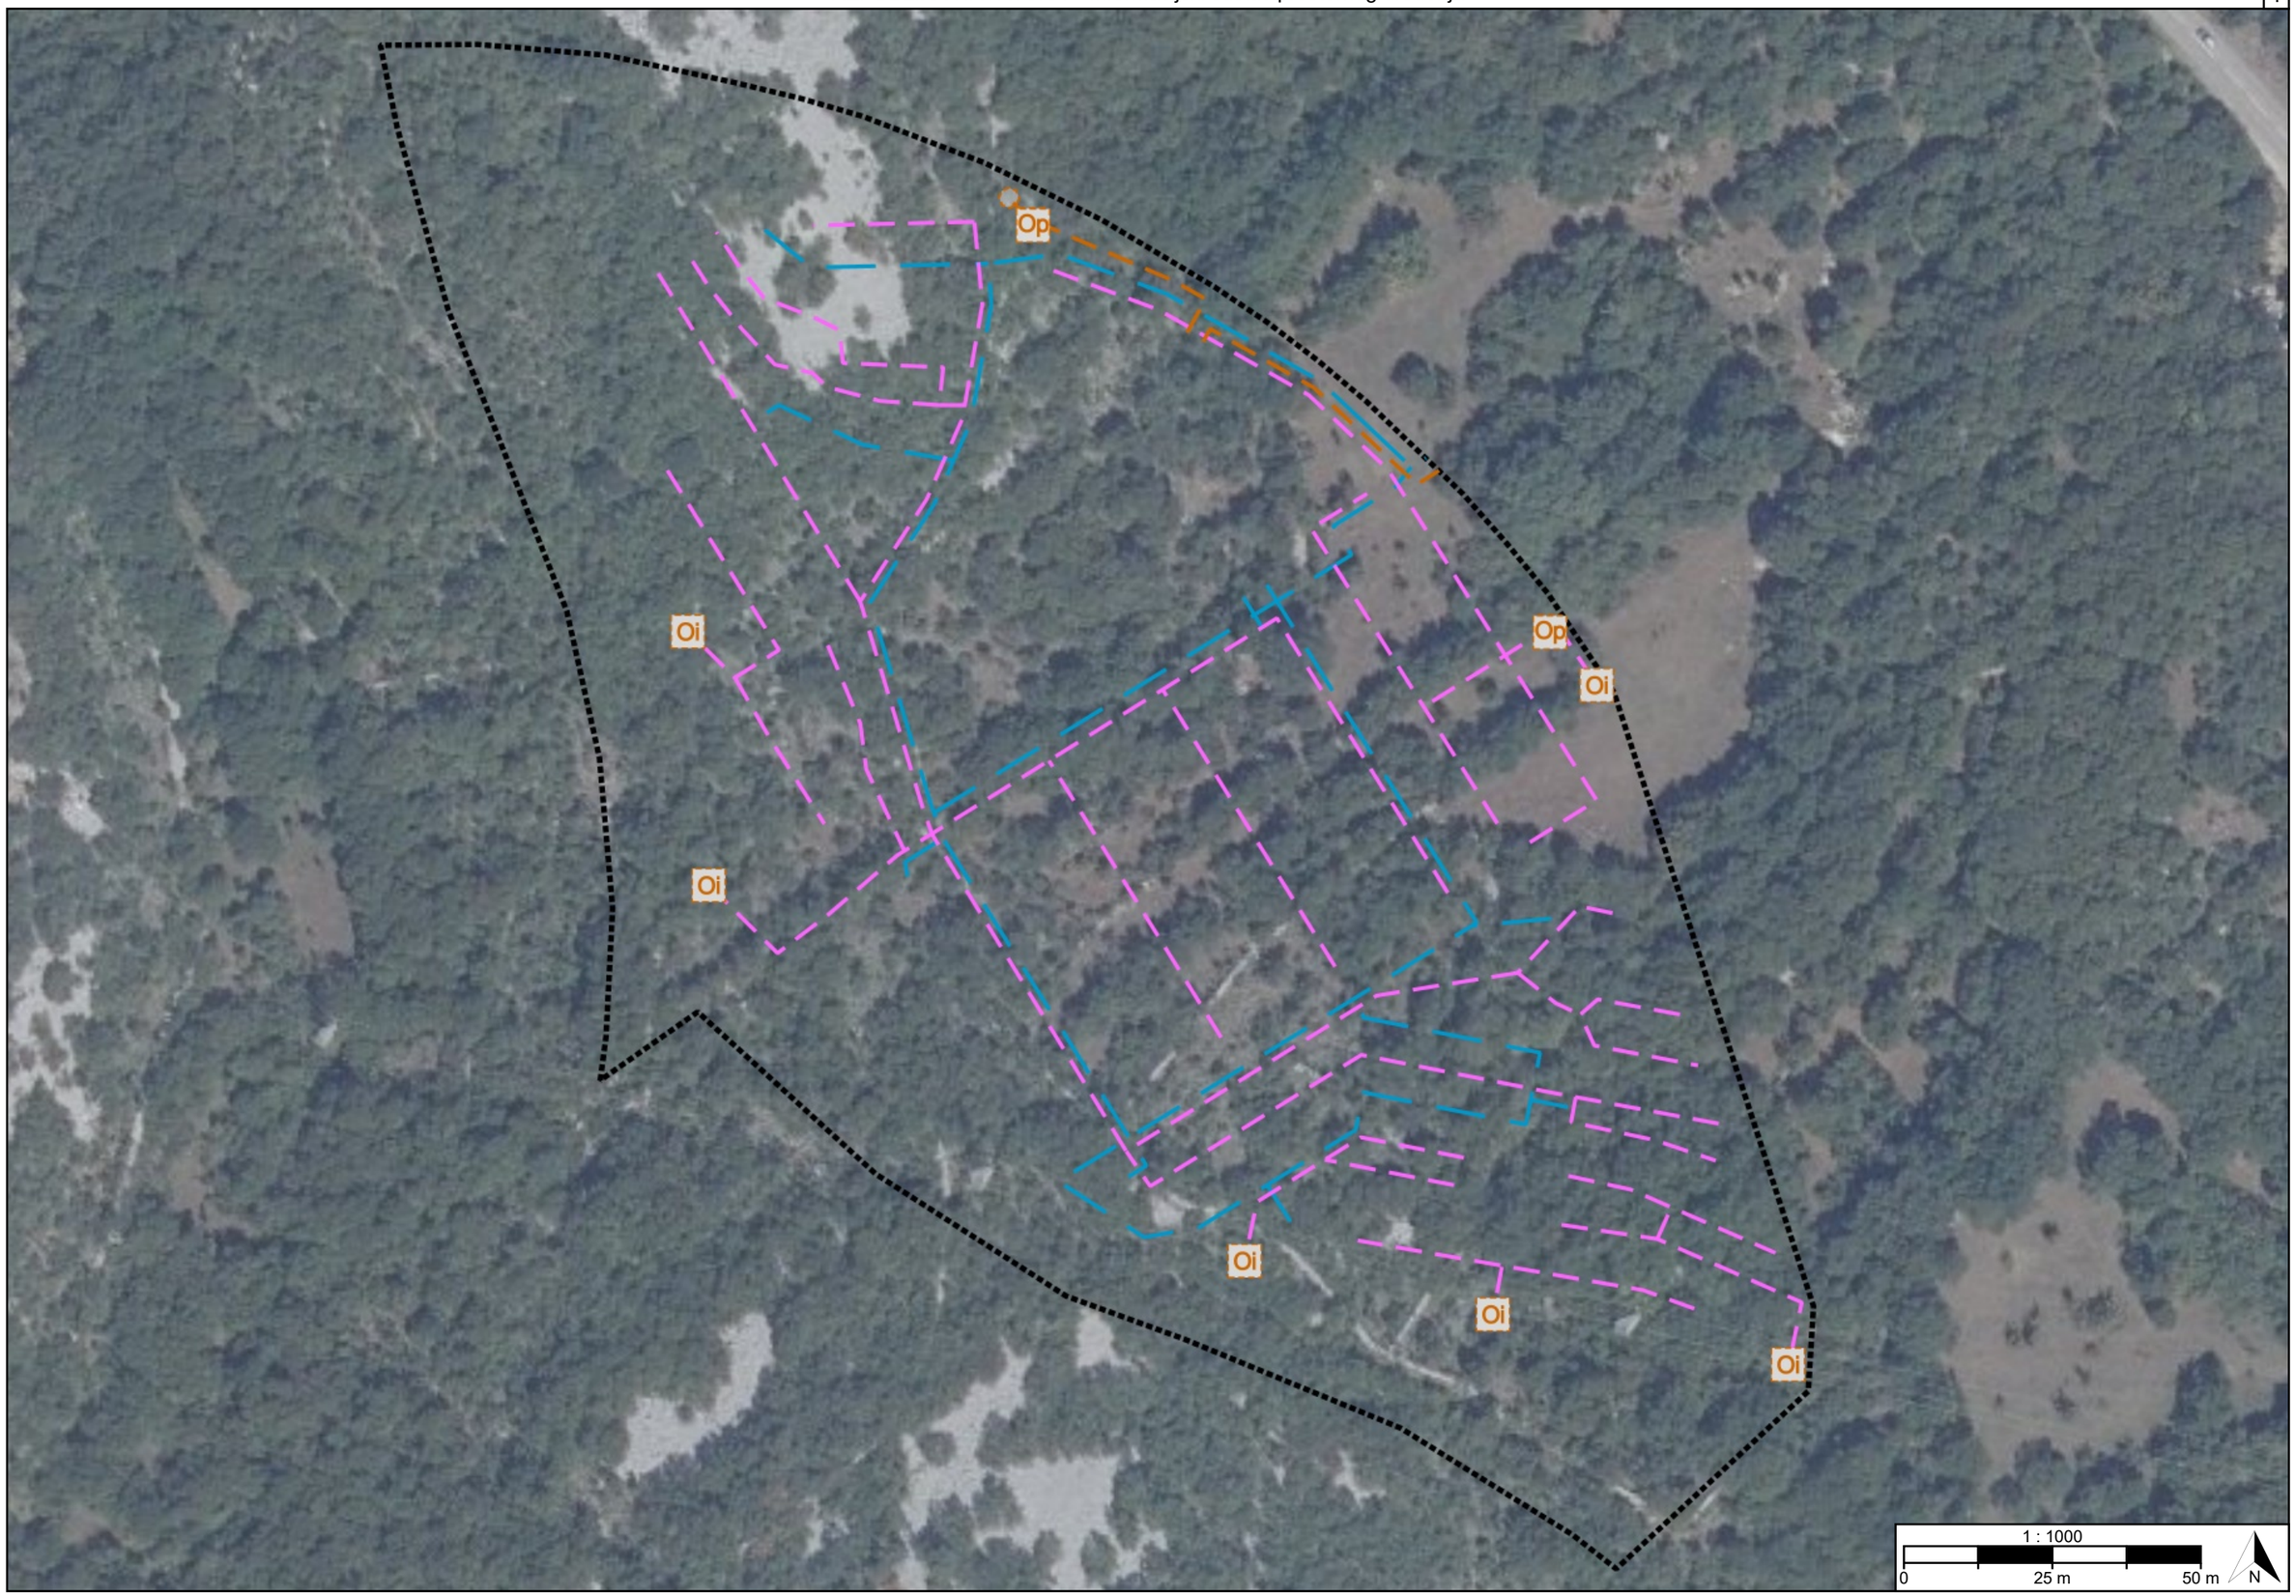

Postupak transformacije
Urbanistički plan uređenja novog groblja Novi Vinodolski

Verzija: 448-20251128-S01

TUMAČ PLANSKOG ZNAKOVLJA

[OB-1-1] Obuhvat prostornog plana

[OB-1-1-5001] Obuhvat prostornog plana

[IS-4-1] Vodoopskrba i drugo korištenje voda

[IS-4-1-5002] Vodoopskrbni cjevovod s pripadajućim građevinama i uređajima - planirano

[IS-4-2] Otpadne i oborinske vode

[IS-4-2-5002] Cjevovod za javnu odvodnju s pripadajućim građevinama i uređajima - planirano

[IS-4-2-5004] Cjevovod/kanal za odvodnju oborinskih voda s pripadajućim građevinama i uređajima - planirano

Op

[IS-4-2-5104] (Op) Uređaj za pročišćavanje otpadnih voda - planirano

Oi

[IS-4-2-5108] (Oi) Ispust u prijemnik - planirano

[IS-4-3] Uređenje vodotoka i voda

[IS-4-4] Melioracijska odvodnja

REPUBLIKA HRVATSKA
PRIMORSKO-GORANSKA ŽUPANIJA, GRAD NOVI VINODOLSKI

Naziv prostornog plana:

Urbanistički plan uređenja novog groblja Novi Vinodolski

Naziv kartografskog prikaza prostornog plana:	Mjerilo prikaza:
2.4. Vodnogospodarski sustav	1:1000

Vrsta postupka:
Postupak transformacije prostornog plana

Faza transformacije plana:	Oznaka revizije plana:
Prijedlog transformiranog prostornog plana	

Odluka o transformaciji prostornog plana:
Odluka o transformaciji Urbanističkog plana uređenja novog groblja Novi Vinodolski (Službene novine Primorsko-goranske županije broj 19/24)

Objava plana:
Objava plana provodi se od 25.06.2026. do zaključno s danom 09.07.2026.

Nositelj izrade prostornog plana:	Odgovorna osoba nositelja izrade:
Primorsko-goranska županija, Grad Novi Vinodolski Upravni odjel za komunalni sustav i prostorno planiranje	PROČELNIK Domagoj Kalanj dipl.ing.građ.
Tijelo koje donosi prostorni plan:	**Predsjednik tijela koje donosi prostorni plan:**
Primorsko-goranska županija, Grad Novi Vinodolski Gradsko vijeće	PREDSJEDNIK GRADSKOG VIJEĆA Neven Pavelić
Stručni izrađivač prostornog plana:	**Odgovorna osoba stručnog izrađivača:**
GEOPROJEKT d.d. Split Split, Sukoišanska 43 OIB: 25623466485	PREDSJEDNIK UPRAVE Mirko Smiljanić univ.spec.oec.
	Odgovorni voditelj izrade: Ivana Bojić dipl. ing. arh.

Stručni tim:

REPUBLIKA HRVATSKA
PRIMORSKO-GORANSKA ŽUPANIJA, GRAD NOVI VINODOLSKI

Naziv prostornog plana:

Urbanistički plan uređenja novog groblja Novi Vinodolski

Naziv kartografskog prikaza prostornog plana:	Mjerilo prikaza:
2.4. Vodnogospodarski sustav	1:1000

Vrsta postupka:
Postupak transformacije prostornog plana

Faza transformacije plana:	Oznaka revizije plana:
Prijedlog transformiranog prostornog plana	

Prostor za digitalni potpis

Odgovorna osoba nositelja izrade:
PROČELNIK
Domagoj Kalanj dipl.ing.građ.

DOMAGOJ KALANJ
Elektronički potpisano: 10.06.2026T13:08:36 (UTC:2026-06-10T11:08:36Z)
Provjera: https://epotpis.rdd.hr/provjera
Broj zapisa: 0cd68f1c-0626-4a09-8b87-b77a46742d9f

Odgovorna osoba stručnog izrađivača:
PREDSJEDNIK UPRAVE
Mirko Smiljanić univ.spec.oec.

MIRKO SMILJANIĆ
Digitally signed by MIRKO SMILJANIĆ
Date: 2026.06.11 13:42:38 +02'00'

Odgovorni voditelj izrade:

Ivana Bojić dipl. ing. arh.

IVANA BOJIĆ
Elektronički potpisano: 10.06.2026T15:59:40 (UTC:2026-06-10T13:59:40Z)
Provjera: https://epotpis.rdd.hr/provjera
Broj zapisa: b2743c44-c619-4307-8cca-05df907fc05a