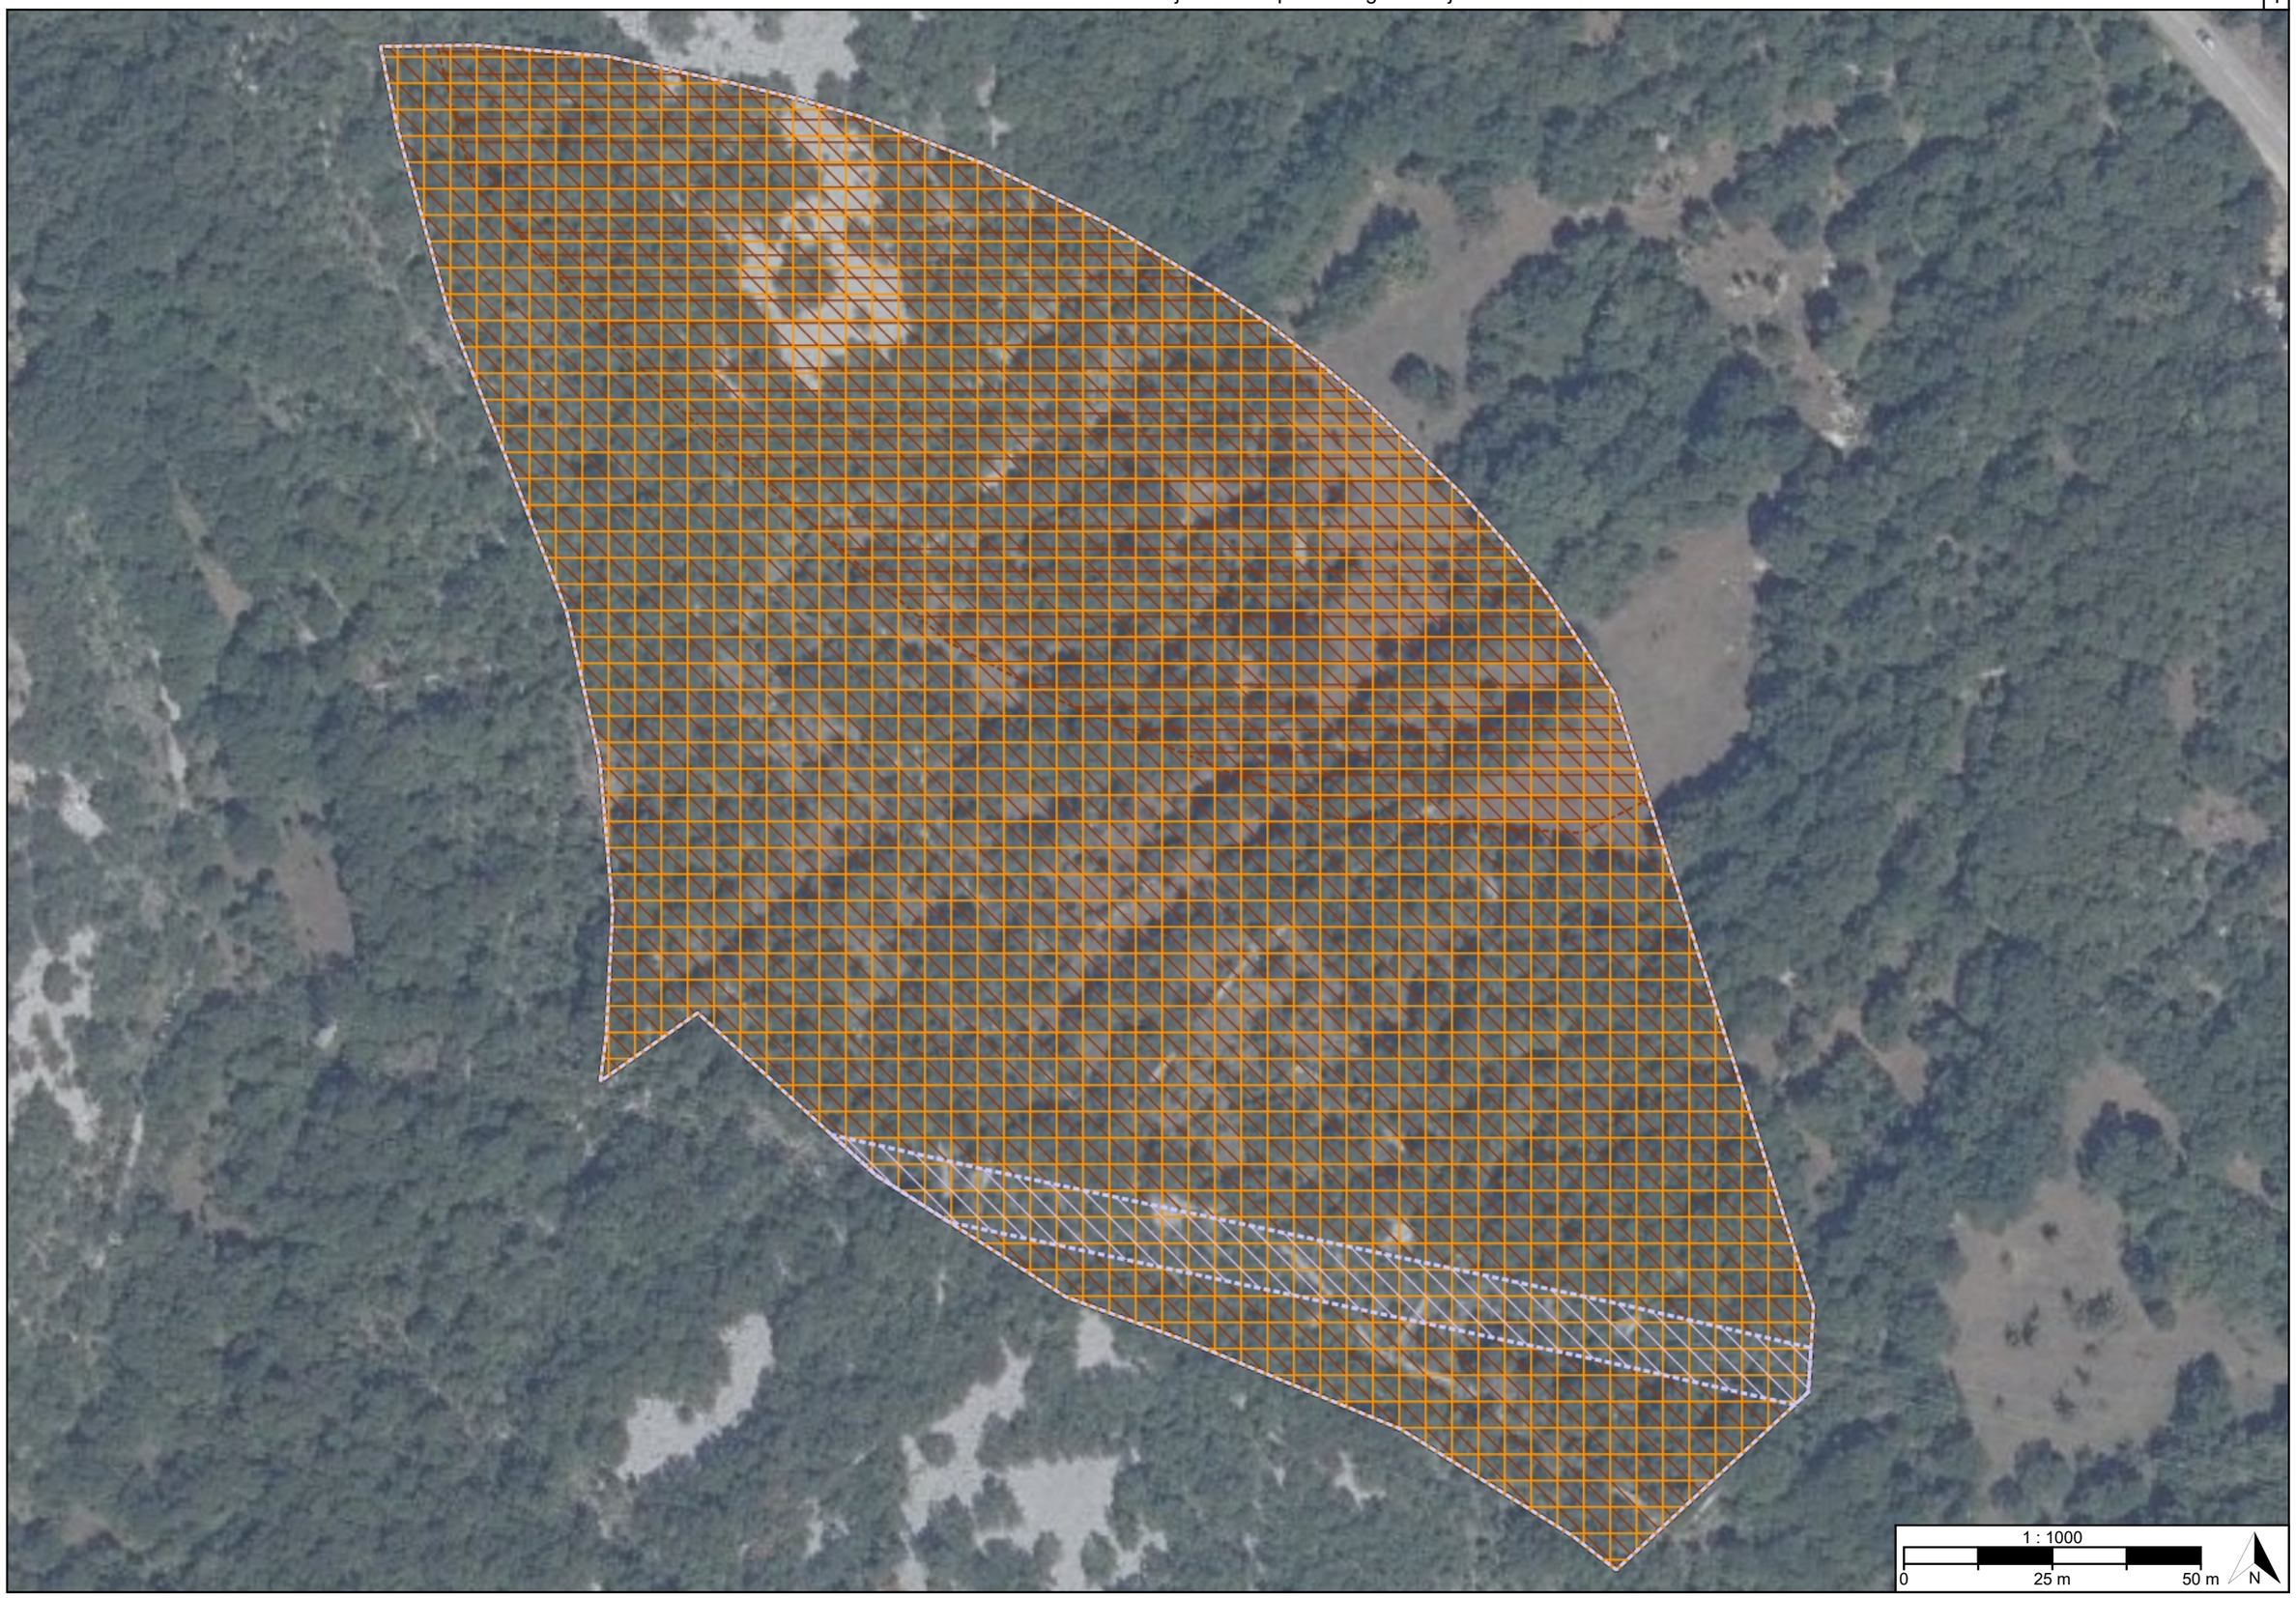

Postupak transformacije
Urbanistički plan uređenja novog groblja Novi Vinodolski

Verzija: 448-20251128-S01

TUMAČ PLANSKOG ZNAKOVLJA

[OB-1-1] Obuhvat prostornog plana

[OB-1-1-5001] Obuhvat prostornog plana

[ZP-2-1] Tlo

[ZP-2-1-2003] Područje najvećeg intenziteta potresa (VII° i više MCS)

[ZP-2-1-3005] Podložnost na pojave geohazarda (vrtače, klizišta, likvefakcije)

[ZP-2-2] Vode i more

[ZP-2-2-1001] Prostor ograničenja u zaštićenom obalnom području mora

[ZP-2-3] Područja posebnih ograničenja

[ZP-2-3-5002] Područje ograničenja/posebni režim/zaštitni koridor ostalih građevina

[ZP-2-3-5003] Područje mjera zaštite od požara

[ZP-2-4] Zrak

[ZP-3-1] Područja posebnog načina korištenja

[ZP-3-2] Područja primjene posebnih mjera uređenja i zaštite

REPUBLIKA HRVATSKA
PRIMORSKO-GORANSKA ŽUPANIJA, GRAD NOVI VINODOLSKI

Naziv prostornog plana:

Urbanistički plan uređenja novog groblja Novi Vinodolski

Naziv kartografskog prikaza prostornog plana:	Mjerilo prikaza:
3.2. Posebna ograničenja i posebni načini korištenja	1:1000

Vrsta postupka:
Postupak transformacije prostornog plana

Faza transformacije plana:	Oznaka revizije plana:
Prijedlog transformiranog prostornog plana	

Odluka o transformaciji prostornog plana:
Odluka o transformaciji Urbanističkog plana uređenja novog groblja Novi Vinodolski (Službene novine Primorsko-goranske županije broj 19/24)

Objava plana:
Objava plana provodi se od 25.06.2026. do zaključno s danom 09.07.2026.

Nositelj izrade prostornog plana:	Odgovorna osoba nositelja izrade:
Primorsko-goranska županija, Grad Novi Vinodolski Upravni odjel za komunalni sustav i prostorno planiranje	PROČELNIK Domagoj Kalanj dipl.ing.građ.
Tijelo koje donosi prostorni plan:	Predsjednik tijela koje donosi prostorni plan:
Primorsko-goranska županija, Grad Novi Vinodolski Gradsko vijeće	PREDSJEDNIK GRADSKOG VIJEĆA Neven Pavelić
Stručni izrađivač prostornog plana:	Odgovorna osoba stručnog izrađivača:
GEOPROJEKT d.d. Split Split, Sukoišanska 43 OIB: 25623466485	PREDSJEDNIK UPRAVE Mirko Smiljanić univ.spec.oec.
	Odgovorni voditelj izrade: Ivana Bojić dipl. ing. arh.

Stručni tim:

REPUBLIKA HRVATSKA
PRIMORSKO-GORANSKA ŽUPANIJA, GRAD NOVI VINODOLSKI

Naziv prostornog plana:

Urbanistički plan uređenja novog groblja Novi Vinodolski

Naziv kartografskog prikaza prostornog plana:	Mjerilo prikaza:
3.2. Posebna ograničenja i posebni načini korištenja	1:1000

Vrsta postupka:
Postupak transformacije prostornog plana

Faza transformacije plana:	Oznaka revizije plana:
Prijedlog transformiranog prostornog plana	

Prostor za digitalni potpis

Odgovorna osoba nositelja izrade:
PROČELNIK
Domagoj Kalanj dipl.ing.građ.

DOMAGOJ KALANJ
Elektronički potpisano: 10.06.2026T13:10:44 (UTC:2026-06-10T11:10:44Z)
Provjera: https://epotpis.rdd.hr/provjera
Broj zapisa: 2f6d1c04-a4e4-49cd-9d78-0f42b82e433d

Odgovorna osoba stručnog izrađivača:
PREDSJEDNIK UPRAVE
Mirko Smiljanić univ.spec.oec.

MIRKO SMILJANIĆ
Digitally signed by MIRKO SMILJANIĆ
Date: 2026.06.11 13:43:15 +02'00'

Odgovorni voditelj izrade:

Ivana Bojić dipl. ing. arh.

IVANA BOJIĆ
Elektronički potpisano: 10.06.2026T16:01:27 (UTC:2026-06-10T14:01:27Z)
Provjera: https://epotpis.rdd.hr/provjera
Broj zapisa: 7419fbcb-cb0f-42db-8666-db454760f71c