

### TUMAČ PLANSKOG ZNAKOVLJA

- 0. GRANICE**
- OBUHVAT URBANISTIČKOG PLANA UREĐENJA
- 1. KORISTENJE I NAMJENA POVRŠINA**
- 2. PROSTORI / POVRŠINE ZA RAZVOJ I UREĐENJE
  - 2.1. RAZVOJ I UREĐENJE PROSTORA
- Legenda:
- POSLOVNA NAMJENA
  - POVRŠINA PROMETNICE
  - (P) JAVNA PARKIRALIŠNA POVRŠINA
  - KP PARKIRALIŠNA POVRŠINA ZA KAMIONE
  - POVRŠINA OSTALIH INFRASTRUKTURNIH SUSTAVA
  - Z ZAŠTITNA ZELENA POVRŠINA
- 3. PROMET**
- 3.1. CESTOVNI PROMET
- ŽUPANIJSKA CESTA
  - SABIRNA CESTA
- ELEMENTI CESTE
- ZELENA POVRŠINA
  - PUŠAČKI HODNIK
  - PUŠAČKI HODNIK
  - OS CESTE
  - PUŠAČKI HODNIK
  - PUŠAČKI HODNIK
  - ZELENA POVRŠINA
- PRILAZ GRADEVINSKIM ČESTICAMA
- 3.2. ZRAČNI PROMET
- HELIDRIOM
  - POVRŠINA HELIDROMA

### 2. INFRASTRUKTURNI SUSTAVI I MREŽE

1. ENERGETSKI SUSTAV
- 1.1. PROIZVODNJA I GJEVNI TRANSPORT NAFTE I PLINA
- PLANIRANA PLINSKA REDUKCIJSKA STANICA
- 1.2. ELEKTROENERGETIKA
- PLANIRANE TRAFOSTANICE
- 2.2. ODVODNJA OTPADNIH VODA
- PLANIRANI SEPARATOR ULJA
  - PLANIRANI BILOŠKI UREDAJ ZA PROČIŠĆAVANJE
  - ISPUST
  - PRIKLJUČCI NA KOMUNALNU INFRASTRUKTURU


### 4. UVJETI GRADNJE

<b>K4 X</b>
Kig = 0,50
Kis = 1
Po + P + 2
h = 12,0 m
28,00m
1.500 m <sup>2</sup>

- GRANICA GRADIVOG DIJELA ČESTICE
- ORJENTACIONA NIVELACIJSKA KOTA TERENA

## I. IZMJENE I DOPUNE URBANISTIČKOG PLANA UREĐENJA POSLOVNE ZONE KARGAČ

4. Uvjeti gradnje MJ 1:1000

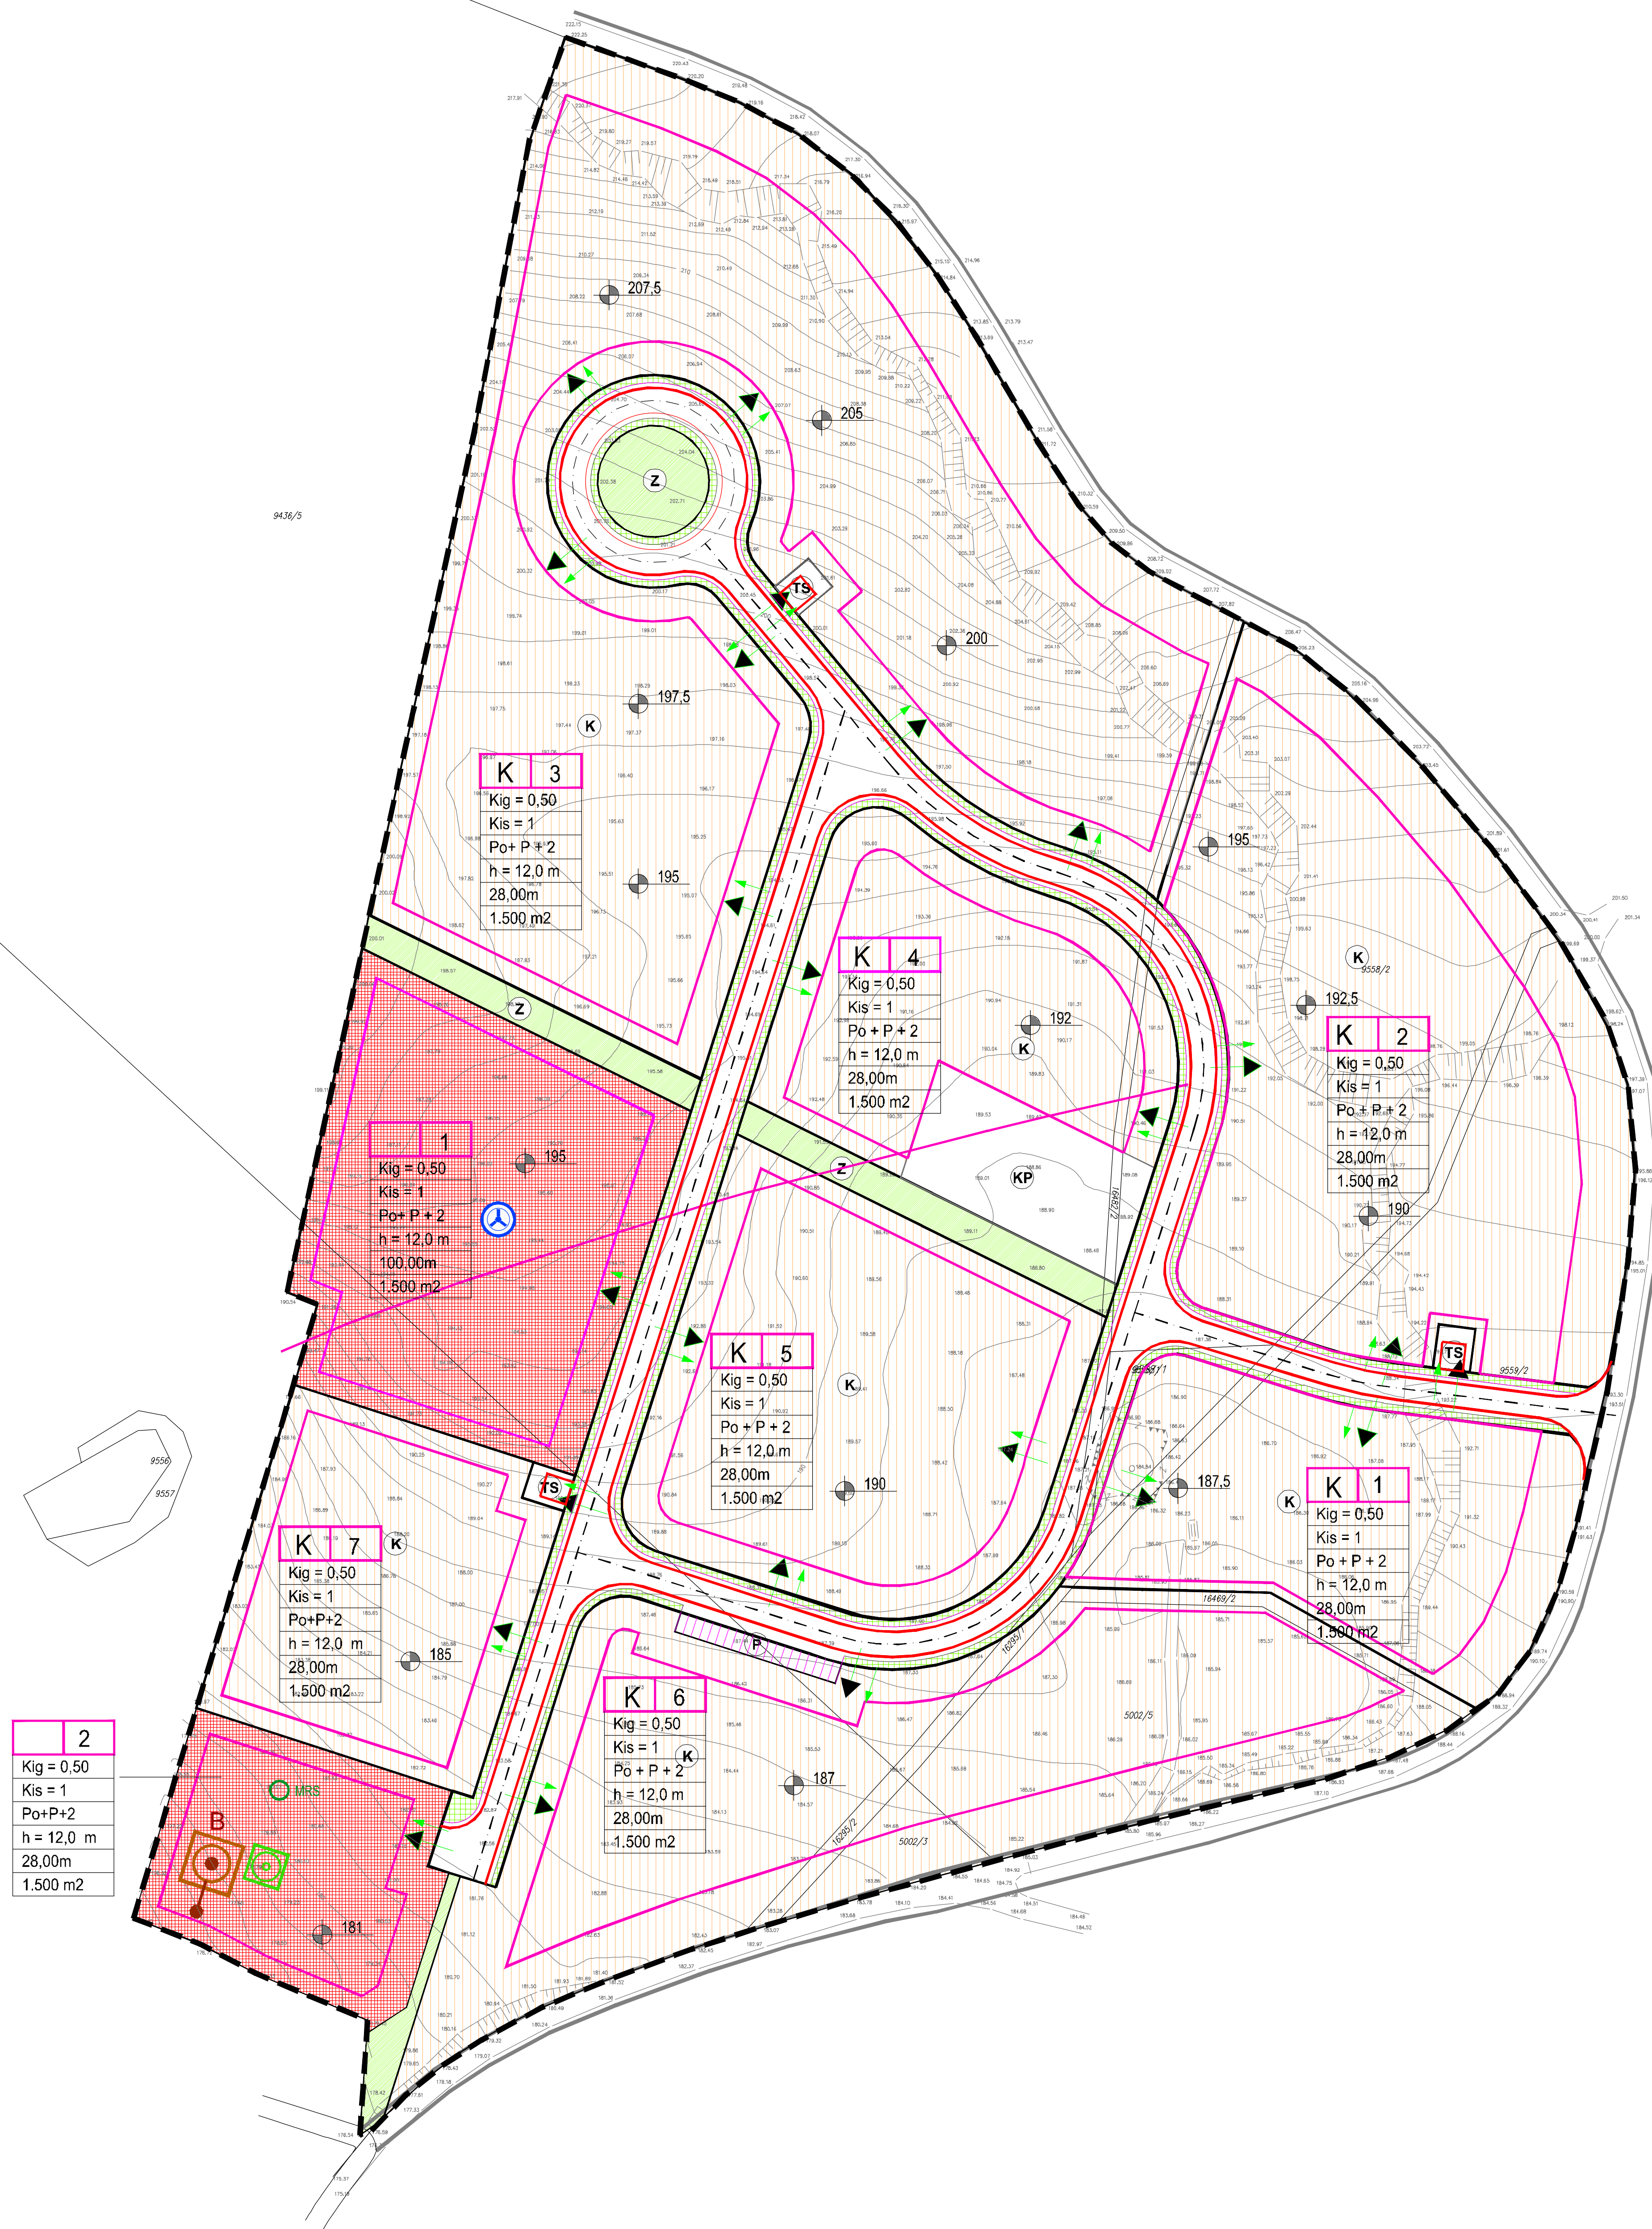

<b>2</b>
Kig = 0,50
Kis = 1
Po+P+2
h = 12,0 m
28,00m
1.500 m <sup>2</sup>

Zupanija	PRIMORSKO-GORANSKA ŽUPANIJA
Općina/grad	GRAD NOVI VINODOLSKI
Naziv prostornog plana:	IZMJENE I DOPUNE URBANISTIČKOG PLANA UREĐENJA POSLOVNE ZONE KARGAČ
Naziv kartografskog prikaza:	UVJETI GRADNJE
Broj kartografskog prikaza:	4
Mjerilo kartografskog prikaza:	1:1000
Odluka o izradi "I. Izmjena i dopuna urbanističkog plana uređenja poslovne zone Kargač", "Službene novine PGZ" broj 49/09 i 53/09	Odluka predstavničkog tijela o donošenju plana (službeno glasilo): "Službene novine PGZ" 19/13
Javna rasprava (datum objave):	Javni uvid održan od: 23.01. 2013. do: 31.01. 2013.
Pečat tijela odgovornog za provođenje javne rasprave:	Odgovorna osoba za provođenje javne rasprave: Vesna Mrzjak, dipl. iur.
Suglasnost na plan prema članku 7. Zakona o prostornom uređenju i gradnji ("Narodne novine" br. 76/07, 38/09, 55/11, 90/11 i 50/12)	(ime, prezime i potpis)
Pravna osoba/tijelo koje je izradilo plan:	URBANISTICA d.o.o. Zagreb, Dordićeva 5
Pečat pravne osobe/tijela koje je izradilo plan:	Odgovorna osoba: Jasminka Pilar - Katavić, dipl.ing.arh.
Koordinator plana:	Jasminka Pilar - Katavić, dipl.ing.arh.
Stručni tim u izradi plana:	1. Ana Đurđek Kuga, dipl.ing.arh. 2. Mladen Kardum, ing.grad. 3. Renata Filipović dipl.ing.grad. 4. Nevenka Dolenc, prof.soc. 5. Željko Horvat, dipl.iur. 6. Aleksandra Anić Vučinić, doc.dr.sc.
Pečat predstavničkog tijela:	Predsjednik predstavničkog tijela: Neven Pavelić
Istovjetnost ovog prostornog plana s izvornikom ovjersava:	(ime, prezime i potpis) Pečat nadležnog tijela: