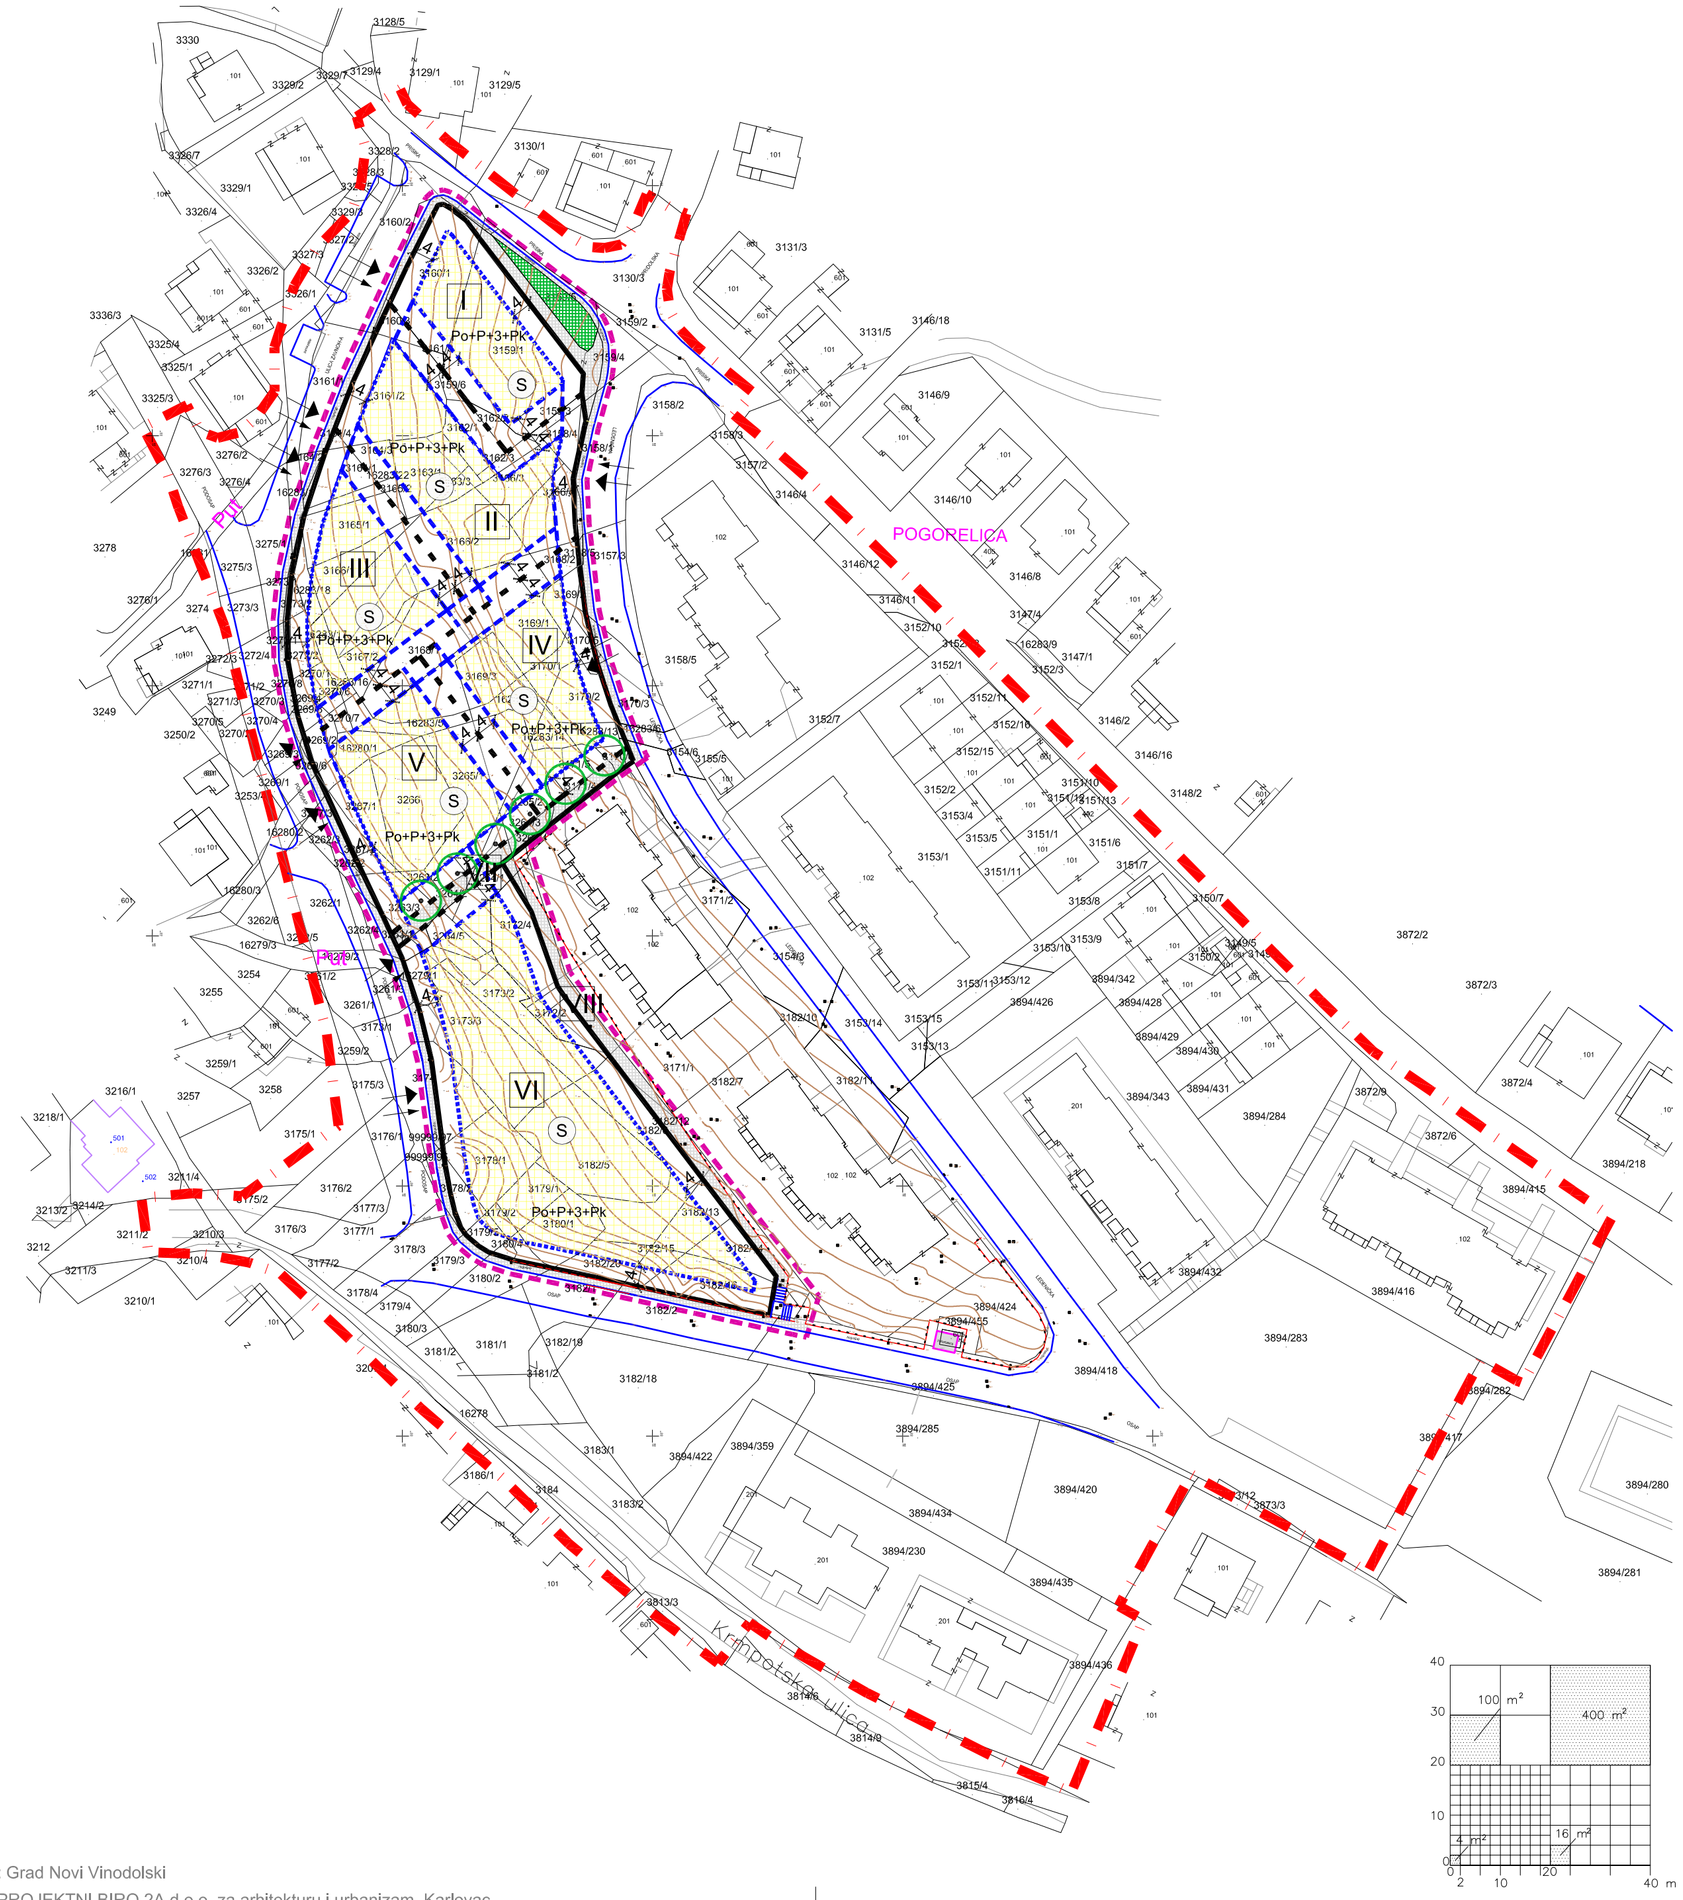

NOVI VINODOLSKI
V. IZMJENE I DOPUNE PUP-a " PRISIKA "

DETALJNA NAMJENA POVRŠINA

- OBUHVAT PUP-a "PRISIKA"
- OBUHVAT V. IZMJENA I DOPUNA PUP-a
- GRANICA POSTOJEĆE ČESTICE
- 774/1 — OZNAKA POSTOJECE ČESTICE
- GRANICA NOVOFORMIRANE GRAĐEVNE ČESTICE
- GRANICA GRAĐEVNE ČESTICE KOJA SE U SLUCAJU SPAJANJA ČESTICA UKIDA
- I — OZNAKA NOVOFORMIRANE ČESTICE
- GRANICA GRADIVOG DIJELA ČESTICE
- GRANICA GRADIVOG DIJELA ČESTICE KOJA SE UKIDA U SLUČAJU SPAJANJA ČESTICA
- SPAJANJE GRADIVIH DIJELOVA ČESTICA

RAZVOJ I UREĐENJE NASELJA

- S — STAMBENA NAMJENA
- Z — JAVNE ZELENE POVRŠINE
- ZELENILO U POTEZU
- PJEŠAČKE POVRŠINE

N

M 1:1000

0 2 4 8 10 20 30 40 60 80 100 m

Županija/Grad Zagreb Općina/grad	ŽUPANIJA PRIMORSKO-GORANSKA GRAD NOVI VINODOLSKI
Naziv prostornog plana:	V. IZMJENE i DOPUNE PROVEDBENOG URBANISTIČKOG PLANA "PRISIKA"
Naziv kartografskog prikaza:	DETALJNA NAMJENA POVRŠINA
Broj kartografskog prikaza: 1	Mjerilo kartografskog prikaza: 1:1000
Odluka o izradi prostornog plana (službeno glasilo): Službene novine Primorsko-goranske županije, br. 16/18	Odluka predstavničkog tijela o donošenju plana (službeno glasilo): Službene novine Primorsko-goranske županije, br.
Javna rasprava (datum objave): web stranice Grad Novi Vinodolski 31.10.2018. Novi list 31.10.2018. web MGIPU 08.11.2018.	Javna rasprava i javni uvid: 09.11.-20.11.2018. Javno izlaganje: 16.11.2018.
Pečat tijela odgovornog za provođenje javne rasprave:	Odgovorna osoba za provođenje javne rasprave: Domagoj Kalanj, dipl. ing. građ.
Pravna osoba koja je izradila plan: projektni biro 2A d.o.o. Karlovac	
Pečat pravne osobe koja je izradila plan:	Odgovorna osoba: VLASTA LENDLER-ADAMEC,dipl.ing.arh.
Koordinator plana (Odgovorni voditelj):	TATJANA BASAR, dipl.ing.arh.
Stručni tim u izradi plana: TATJANA BASAR,dipl.ing.arh. VLASTA LENDLER-ADAMEC,dipl.ing.arh. DARIJA ŠENK, mag.ing.aedif.	NIKOLA MIŠLJENOVIĆ,dipl.ing.el.
Pečat predstavničkog tijela:	Predsjednik Gradskog vijeća: NEVEN PAVELIĆ
Istovjetnost ovog prostornog plana s izvornikom ovjerava:	Pečat nadležnog tijela:

Naručitelj: Grad Novi Vinodolski
Izvršitelj: PROJEKTNI BIRO 2A d.o.o. za arhitekturu i urbanizam, Karlovac