NOVI VINODOLSKI
V. IZMJENE I DOPUNE
PUP-a " PRISIKA "

UVJETI GRADNJE

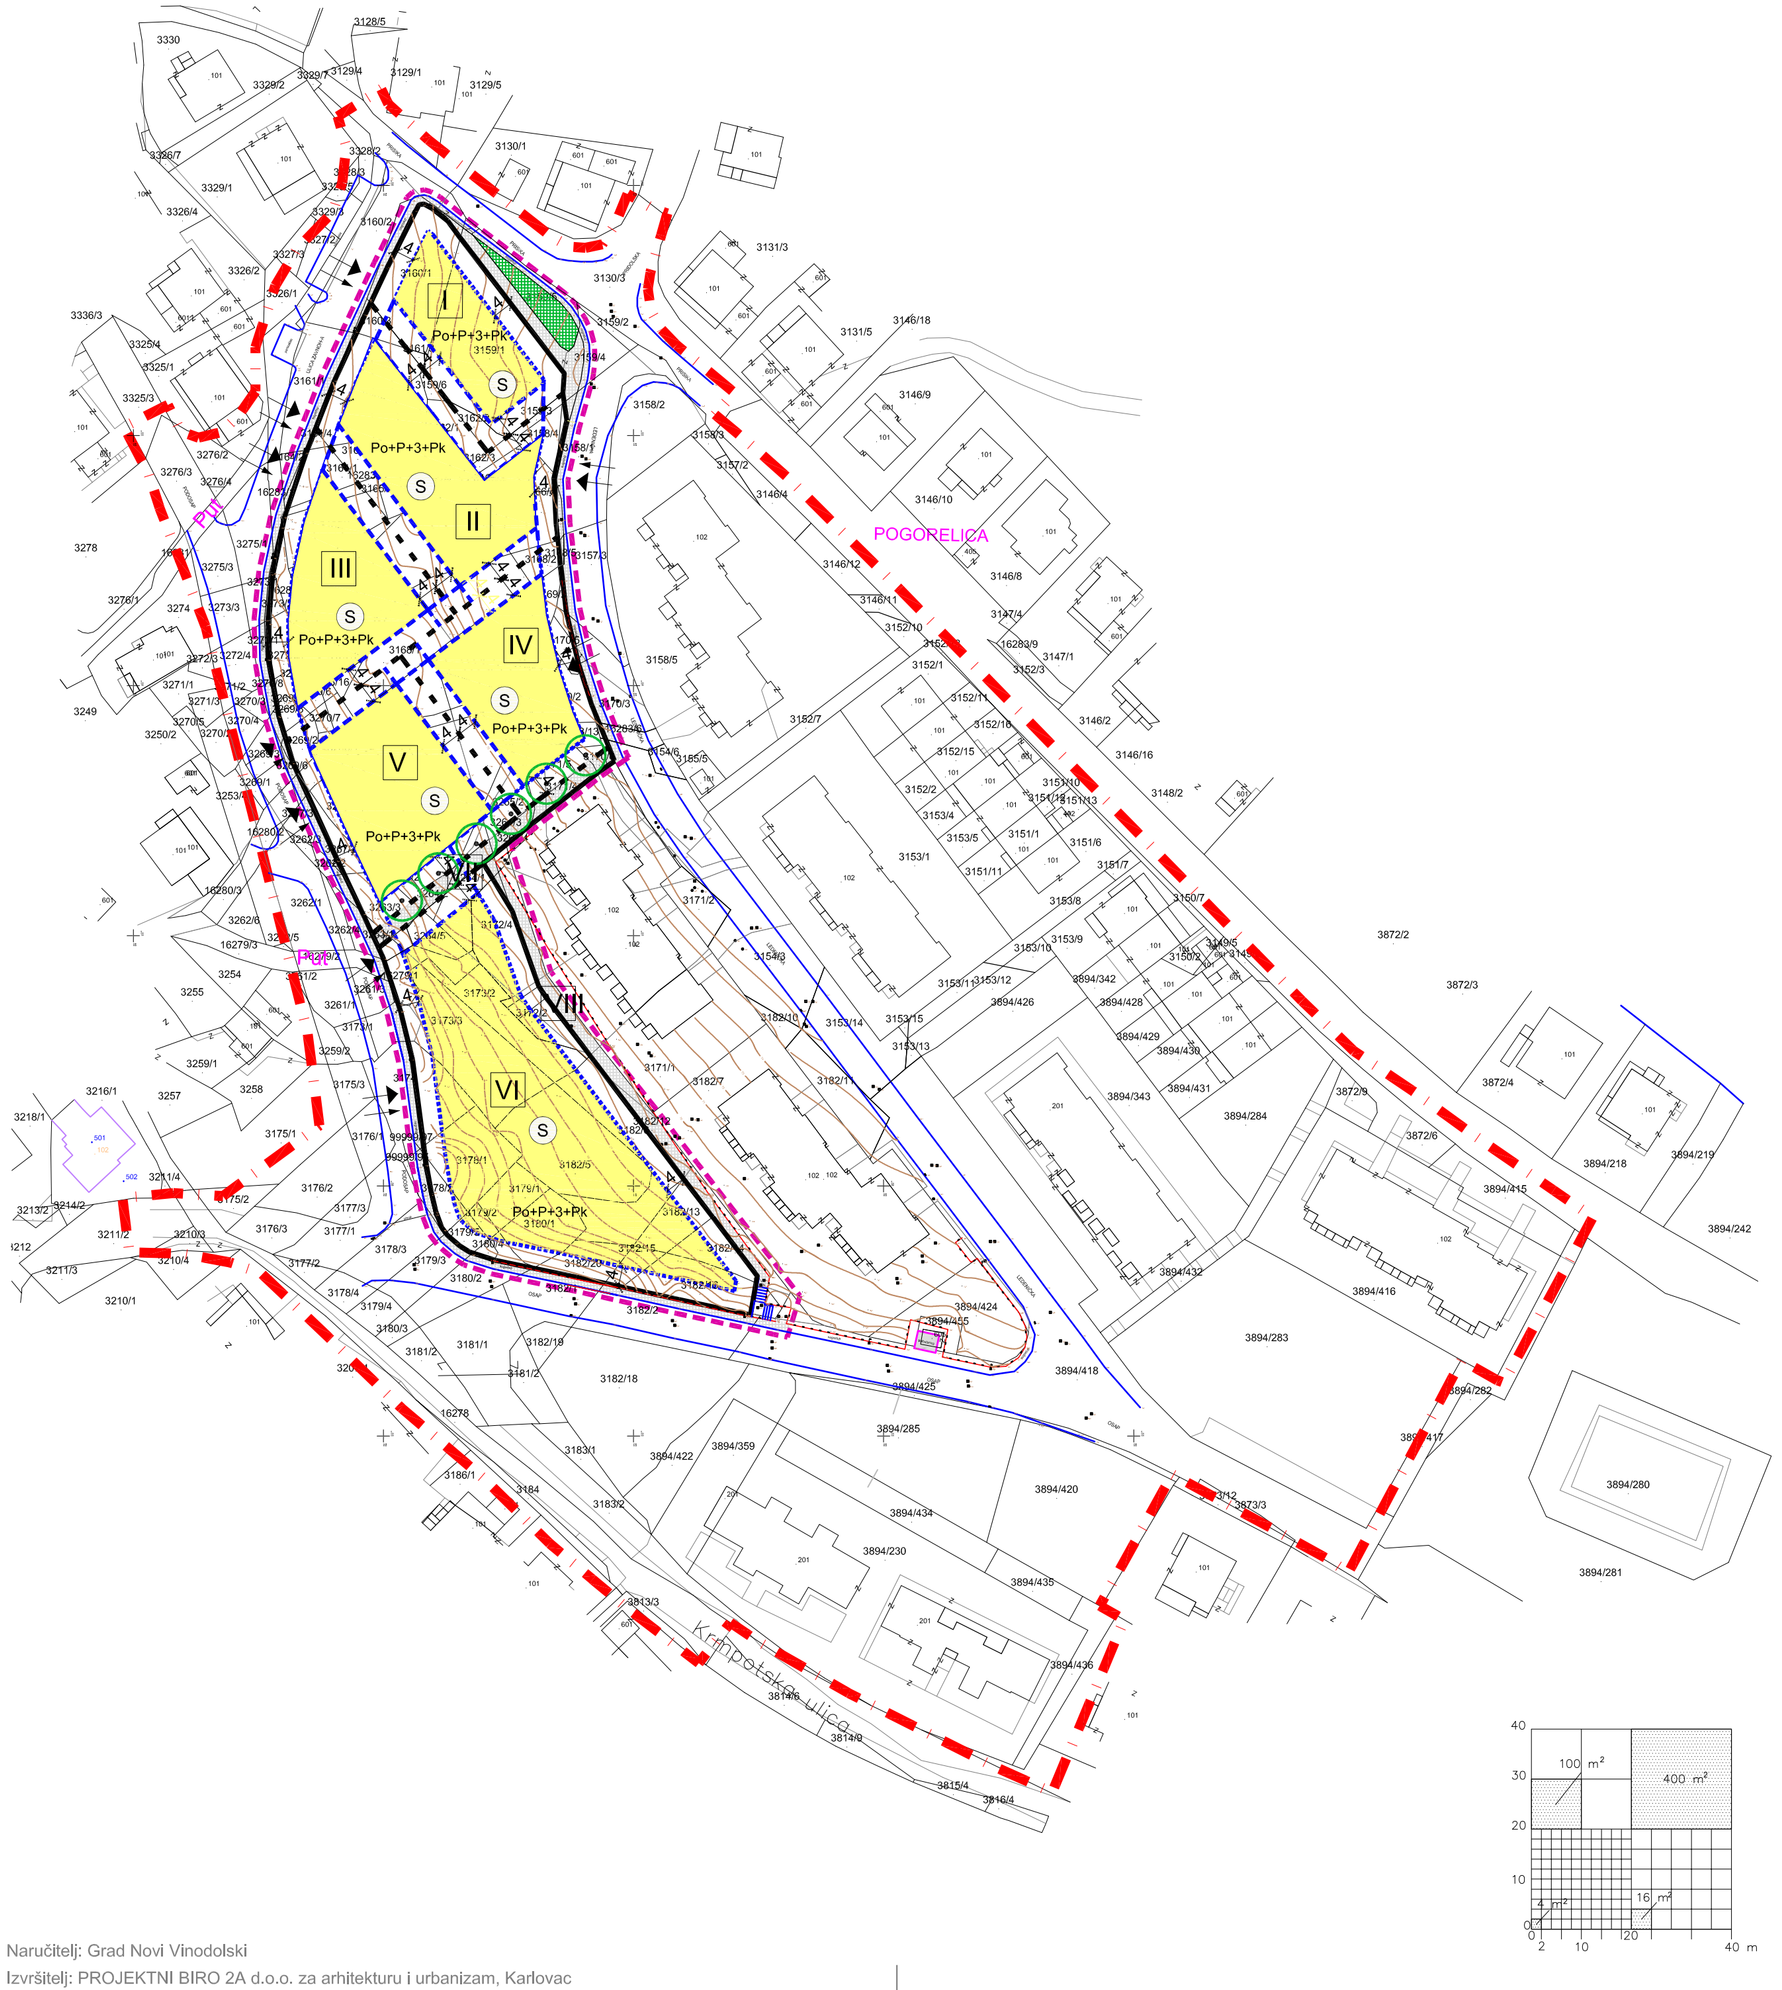

OBUHVAT PUP-a "PRISIKA"

OBUHVAT V. IZMJENA I DOPUNA PUP-a

GRANICA POSTOJEĆE ČESTICE

774/1 OZNAKA POSTOJECE ČESTICE

GRANICA NOVOFORMIRANE GRAĐEVNE ČESTICE

GRANICA GRAĐEVNE ČESTICE
KOJA SE U SLUCAJU SPAJANJA ČESTICA UKIDA

I OZNAKA NOVOFORMIRANE ČESTICE

GRANICA GRADIVOG DIJELA ČESTICE

GRANICA GRADIVOG DIJELA ČESTICE KOJA SE UKIDA U SLUČAJU SPAJANJA ČESTICA

SPAJANJE GRADIVIH DIJELOVA ČESTICA

GRADIVI DIO ČESTICE

Po+P+3+Pk KATNOST GRAĐEVINE

4,5 UDALJENOST GRADIVOG DIJELA ČESTICE OD GRANICE GRAĐEVNE ČESTICE

ZELENILO U POTEZU

Z JAVNE ZELENE POVRŠINE

PRIKLJUČENJE NA PROMETNU POVRŠINU

PRIKLJUČENJE KOMUNALNE INFRASTRUKTURE

S NAMJENA GRAĐEVINE

N

M 1:1000

0 2 4 6 8 10 20 30 40 60 80 100 m

Županija/Grad Zagreb

Općina/grad

ŽUPANIJA PRIMORSKO-GORANSKA
GRAD NOVI VINODOLSKI

Naziv prostornog plana:

V. IZMJENE i DOPUNE
PROVEDBENOG URBANISTIČKOG PLANA "PRISIKA"

Naziv kartografskog prikaza:

UVJETI GRADNJE

Broj kartografskog prikaza: 4	Mjerilo kartografskog prikaza: 1:1000
Odluka o izradi prostornog plana (službeno glasilo): Službene novine Primorsko-goranske županije, br.16/18	Odluka predstavničkog tijela o donošenju plana (službeno glasilo): Službene novine Primorsko-goranske županije, broj
Javna rasprava (datum objave): web stranice Grad Novi Vinodolski 31.10.2018. Novi list 31.10.2018. web MGIPU 08.11.2018.	Javna rasprava i javni uvid: 09.11.-20.11.2018. Javno izlaganje: 16.11.2018.
Pečat tijela odgovornog za provođenje javne rasprave:	Odgovorna osoba za provođenje javne rasprave: Domagoj Kalanj, dipl. ing. građ.
Pravna osoba koja je izradila plan: projektni biro 2A d.o.o. Karlovac	
Pečat pravne osobe koja je izradila plan:	Odgovorna osoba: VLASTA LENDLER-ADAMEC,dipl.ing.arh.
Koordinator plana (Odgovorni voditelj):	TATJANA BASAR, dipl.ing.arh.
Stručni tim u izradi plana: TATJANA BASAR,dipl.ing.arh. VLASTA LENDLER-ADAMEC,dipl.ing.arh. DARIJA ŠENK, mag.ing.aedif.	NIKOLA MIŠLJENOVIĆ,dipl.ing.el.
Pečat predstavničkog tijela:	Predsjednik Gradskog vijeća: NEVEN PAVELIĆ
Istovjetnost ovog prostornog plana s izvornikom ovjerava:	Pečat nadležnog tijela:

Naručitelj: Grad Novi Vinodolski

Izvršitelj: PROJEKTNI BIRO 2A d.o.o. za arhitekturu i urbanizam, Karlovac